




Best regards  
Ivan Vershinin  
Senior Architect

tel: +7 950 006-1-555  
mail: [archi@mail.com](mailto:archi@mail.com)  
website: [www.peexel.ru](http://www.peexel.ru)

						Р/12.15/1			00		
						Проект 2-этажного индивидуального жилого дома с цокольным этажом					
Изм.	Кол.уч	Лист	№док.	Подпись	Дата	Проект			Стадия	Лист	Листов
Архитектор	Вершинин И.				01/16					12	
						Эскизы экстерьера			<a href="http://www.peexel.ru">www.peexel.ru</a> ЦВЕТНОЙ А3		

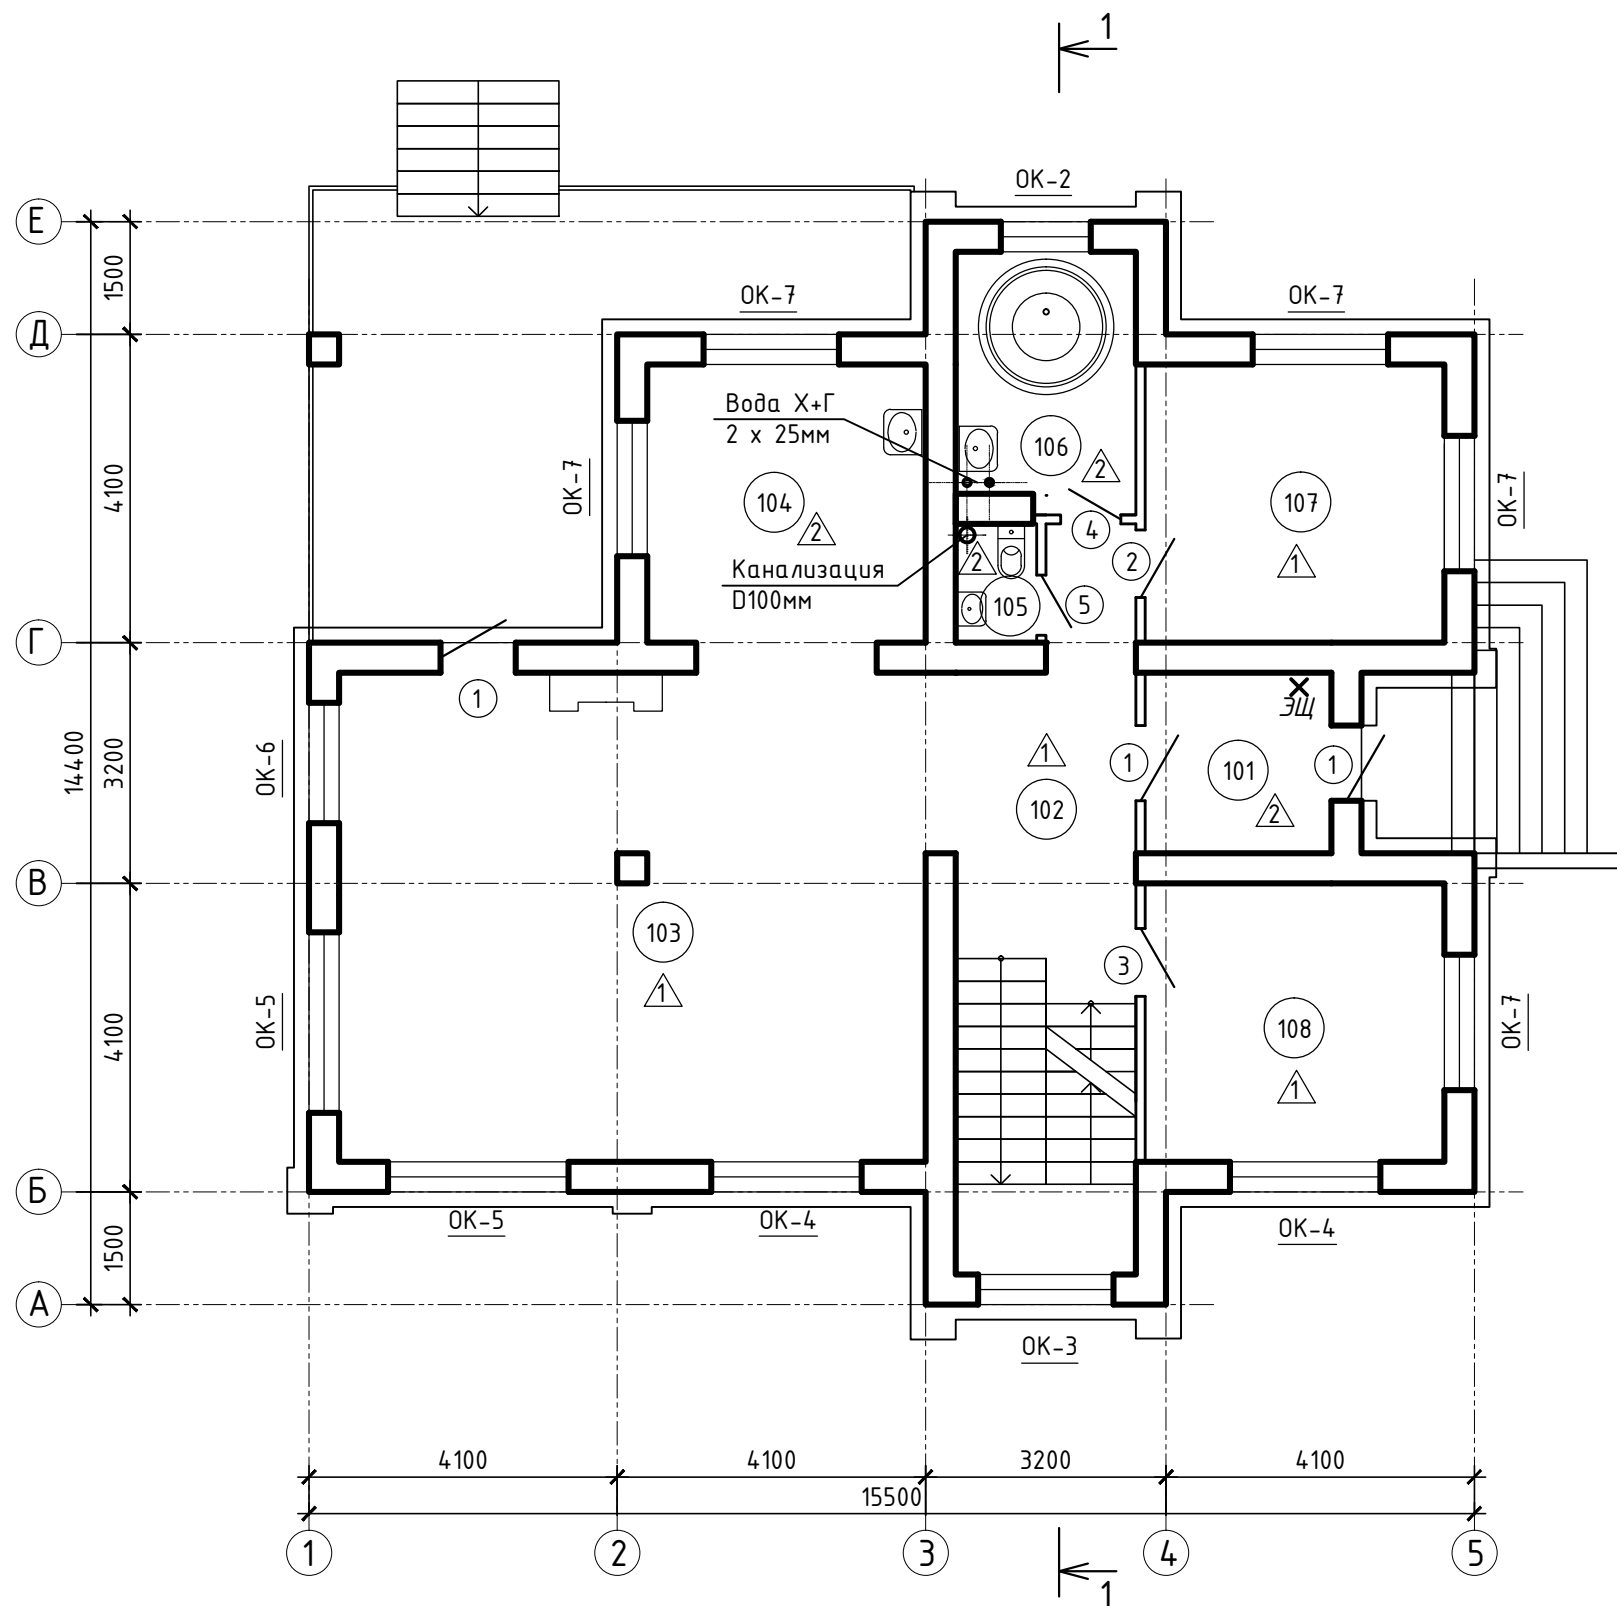

### Экспликация помещений

Номер пом.	Наименование	Площадь, м <sup>2</sup>	Тип пола
101	Тамбур	5,95	△2
102	Прихожая	9,84	△1
103	Гостиная	50,70	△1
104	Кухня	13,69	△2
105	Санузел	1,70	△2
106	Ванная комната	8,17	△2
107	Спальня	14,72	△1
108	Спальня	14,72	△1

### Ведомость дверных проемов


Марка, поз.	Описание	Прим.	Кол.
1	900x2100	Правая	3
2	900x2100	Левая	1
3	900x2100	Правая	1
4	800x2100	Левая	1
5	800x2100	Правая	1

1. Без подписи исполнителя данный чертеж не имеет силы и не может использоваться для строительных работ.

						Р/12.15/1		00	
						Проект 2-этажного индивидуального жилого дома с цокольным этажом			
Изм.	Кол.уч	Лист	№ док.	Подпись	Дата	Проект	Стадия	Лист	Листов
Архитектор	Вершинин И.				01/16			5	
						Маркировочный план 1 этажа		www.peexel.ru	

Best regards  
Ivan Vershinin  
Senior Architect

tel: +7 950 006-1-555  
mail: archi@mail.com  
website: www.peexel.ru

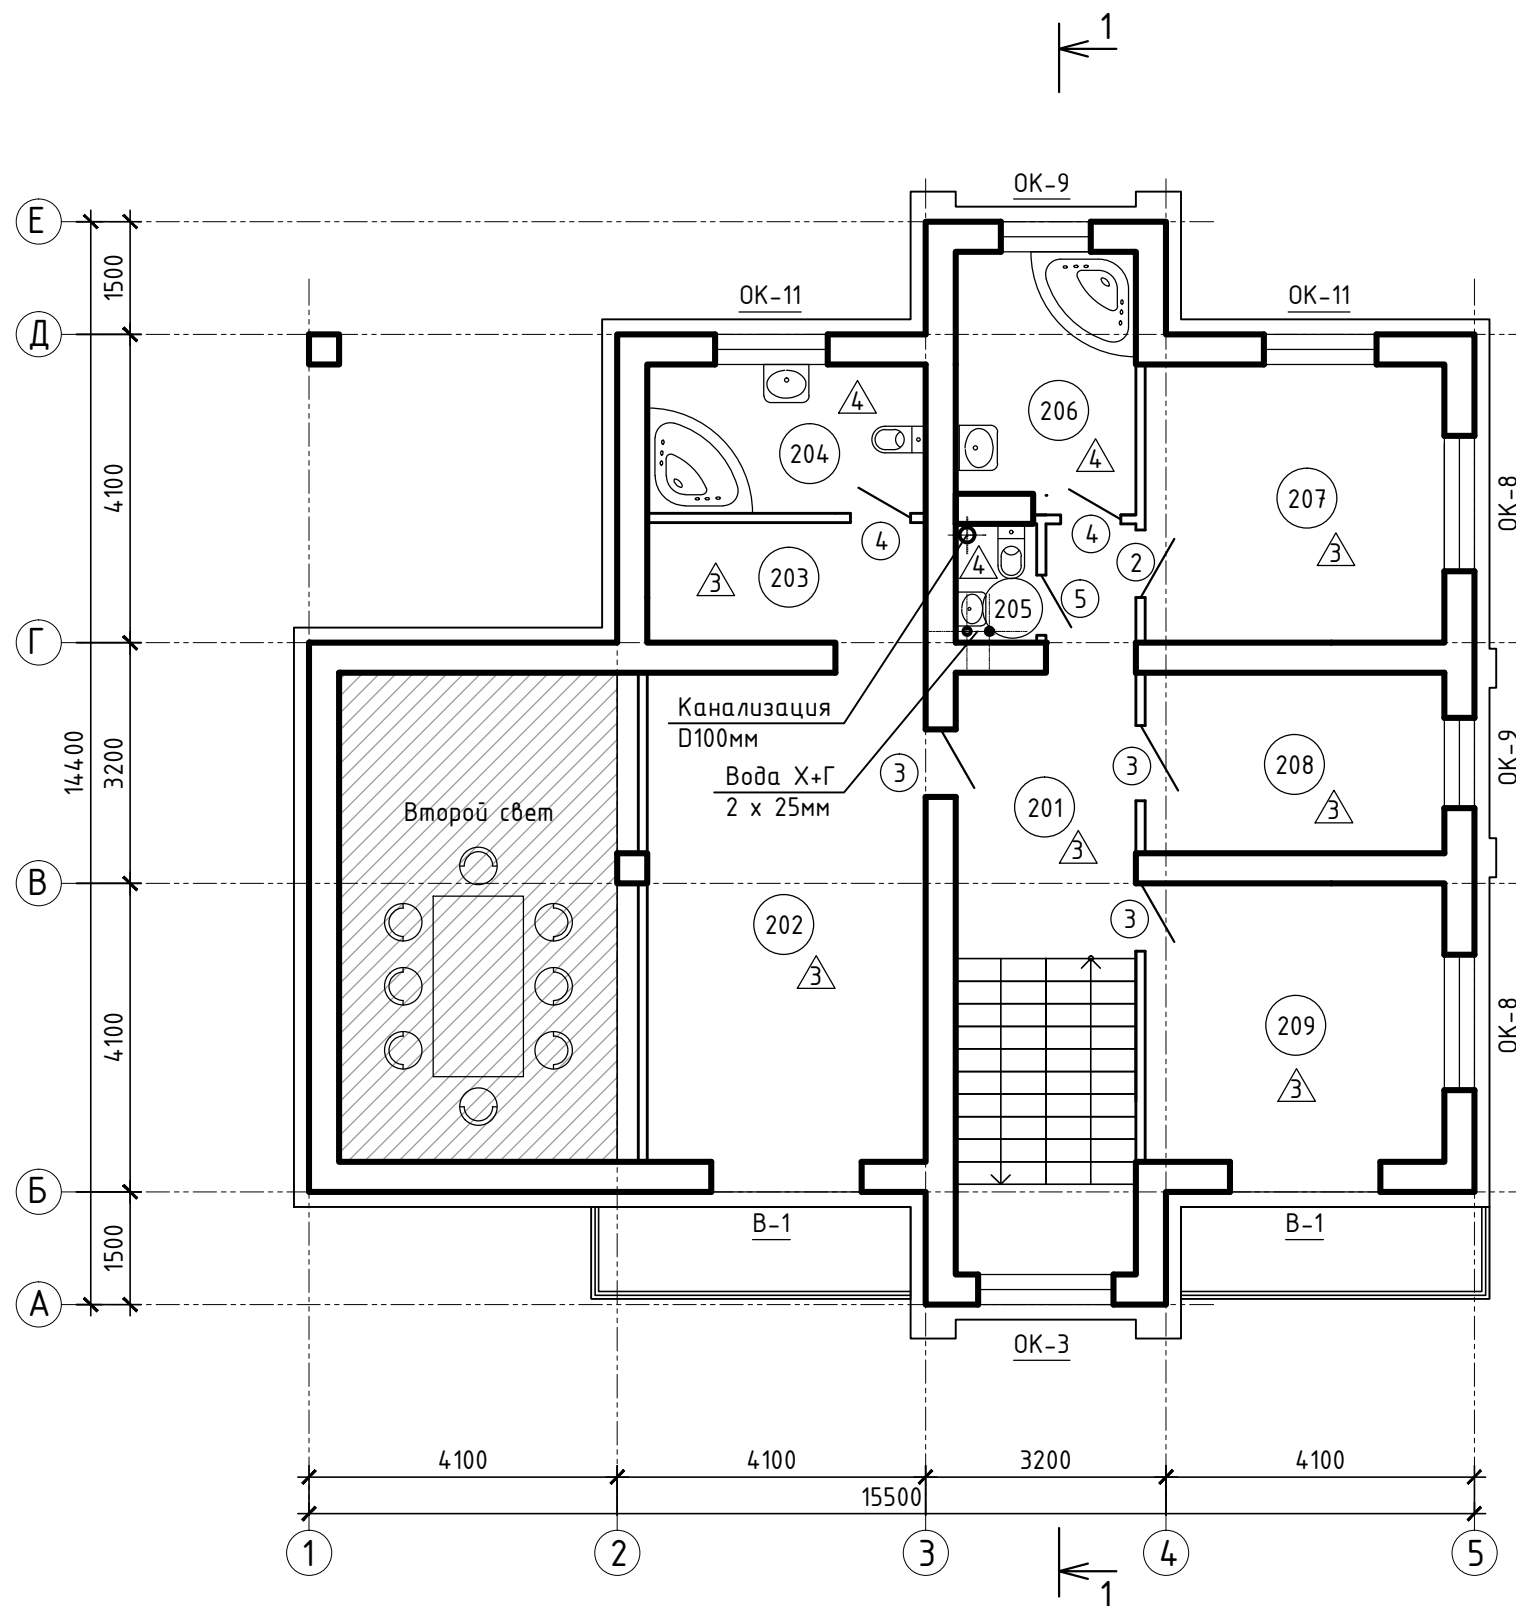

### Экспликация помещений

Номер пом.	Наименование	Площадь, м <sup>2</sup>	Тип пола
201	Холл	11,49	3
202	Спальня	24,05	3
203	Гардероб	5,92	3
204	Ванная комната	7,32	4
205	Санузел	1,70	4
206	Ванная комната	8,17	4
207	Спальня	14,72	3
208	Гардероб	9,55	3
209	Спальня	14,72	3

### Ведомость дверных проемов


Марка, поз.	Описание	Прим.	Кол.
2	900x2100	Левая	1
3	900x2100	Правая	3
4	800x2100	Левая	2
5	800x2100	Правая	1

1. Без подписи исполнителя данный чертеж не имеет силы и не может использоваться для строительных работ.


						Р/12.15/1		00	
						Проект 2-этажного индивидуального жилого дома с цокольным этажом			
Изм.	Кол.уч	Лист	№ док.	Подпись	Дата	Проект	Стадия	Лист	Листов
Архитектор	Вершинин И.				01/16			7	
						Маркировочный план 2 этажа		www.peexel.ru	

Best regards  
Ivan Vershinin  
Senior Architect

tel: +7 950 006-1-555  
mail: archi@mail.com  
website: www.peexel.ru

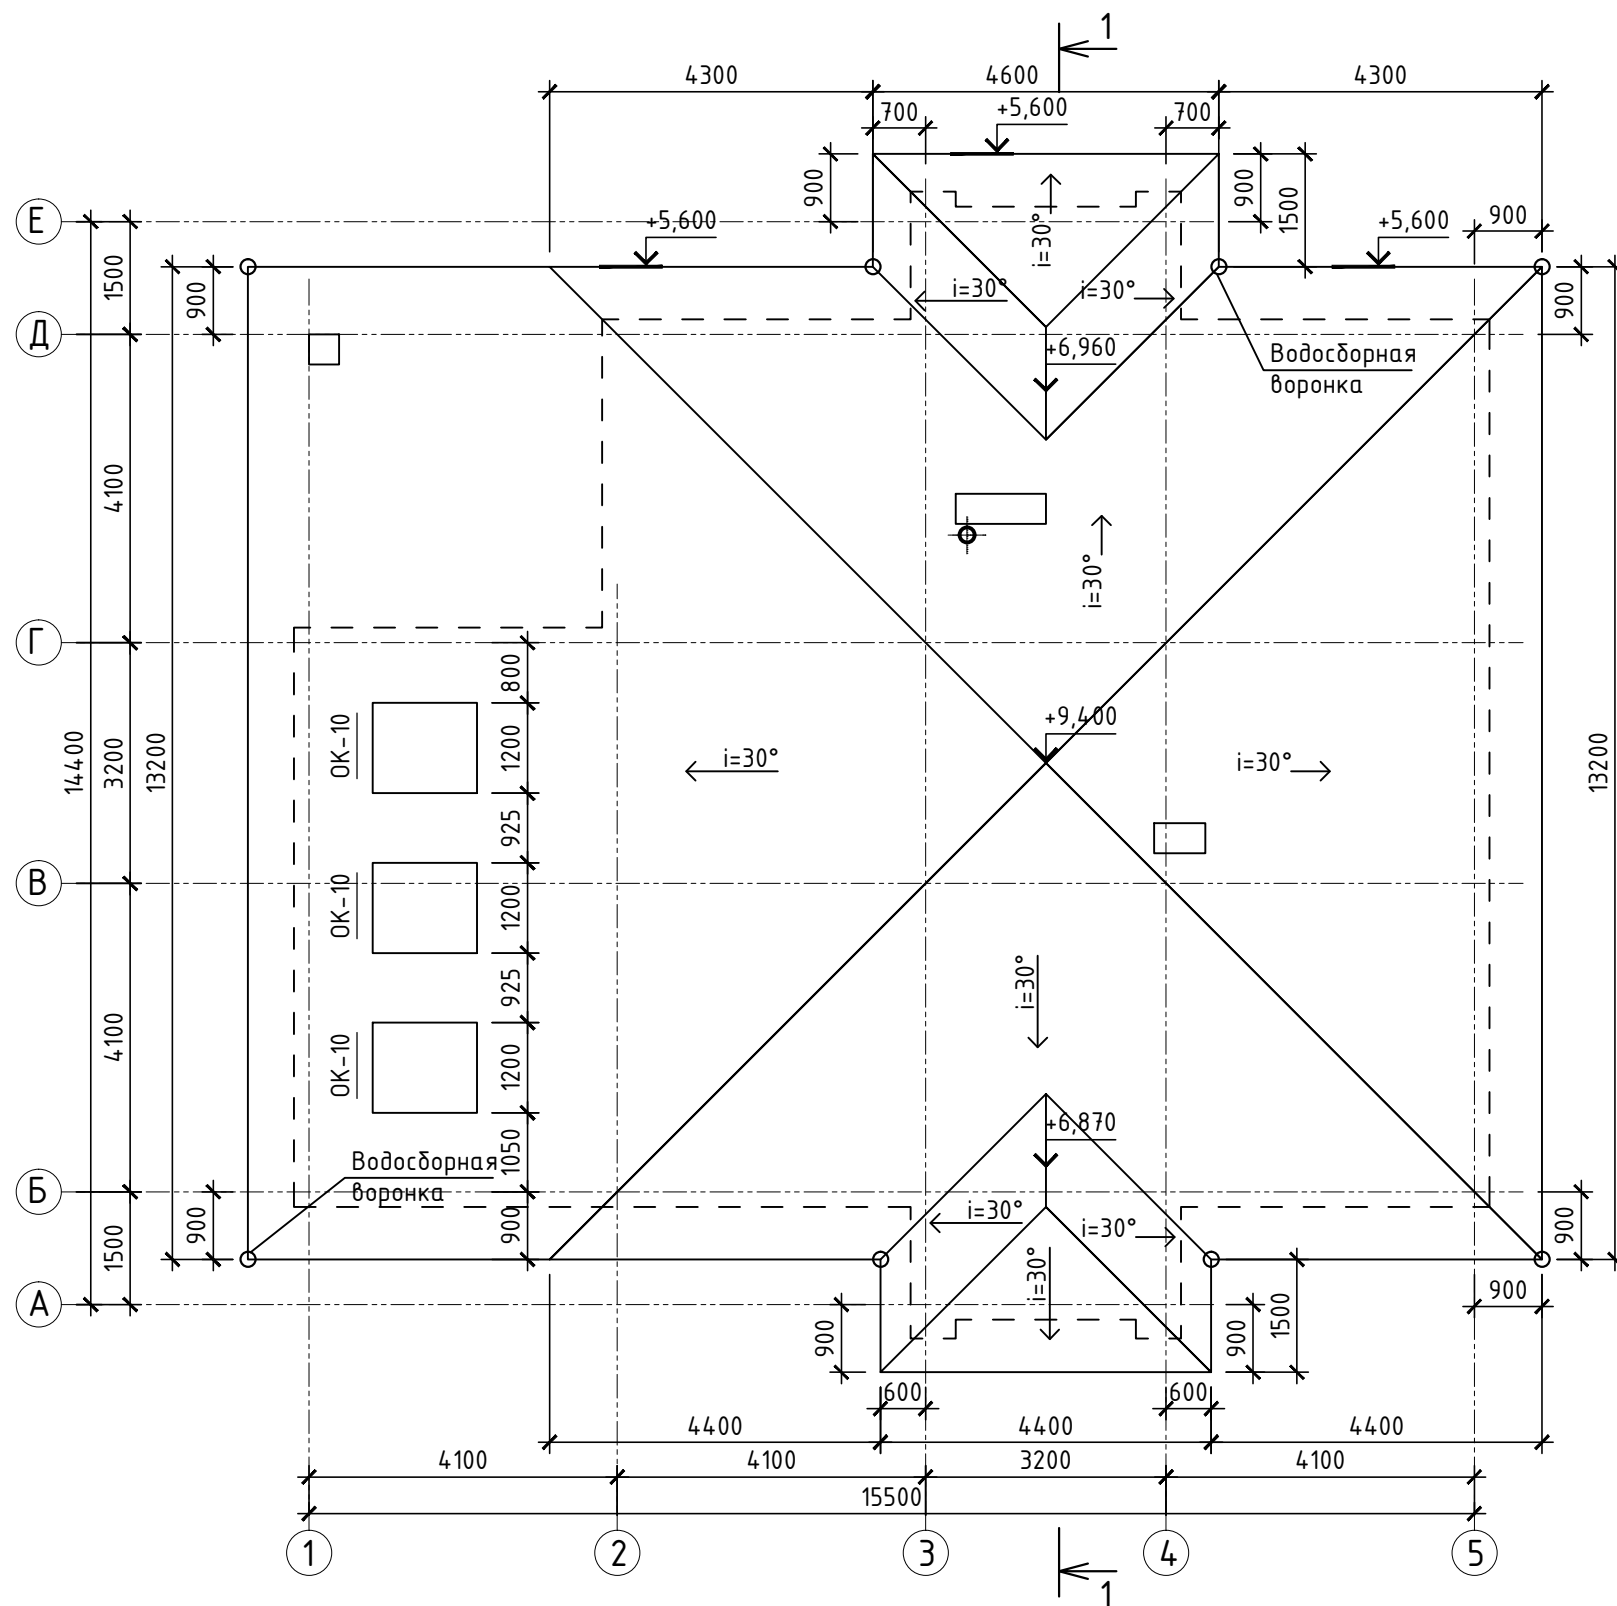

1. Без подписи исполнителя данный чертеж не имеет силы и не может использоваться для строительных работ.

						P/12.15/1		00	
						Проект 2-этажного индивидуального жилого дома с цокольным этажом			
Изм.	Кол.уч	Лист	№ док.	Подпись	Дата	Проект	Стадия	Лист	Листов
Архитектор	Вершинин	И			01/16			8	
						План кровли		<a href="http://www.peexel.ru">www.peexel.ru</a> 	

Best regards  
Ivan Vershinin  
Senior Architect

tel: +7 950 006-1-555  
mail: [archi@mail.com](mailto:archi@mail.com)  
website: [www.peexel.ru](http://www.peexel.ru)

Покрытие кровли	
Обрешетка из деревянного бруса, шаг 350	-40 мм
Резиновитумный нижний ковер типа Icopal Tarrapolar TL2	
OSB-плита	-25 мм
Пароизоляционная мембрана Tyvek	
Стропила 100x200 шаг 600мм	-200 мм
Теплоизоляция типа Rockwool ЛАИТ БАТТС -200 мм (в теле балок)	
Пароизоляционная пленка (нахлест >200 мм, проклеить)	-0.2 мм
OSB-плита	-15 мм
Конструкция и отделка потолка	


Чистовая отделка пола	- 20мм
Рулонная гидроизоляция	- 2 слоя
Черновой пол	- 30мм
Лаги 50x50 шаг 600	- 50мм
Ж/б плита перекрытия	- 200мм
Отделка потолка	

Чистовая отделка стены	
Шпатлевка, штукатурка стен по сетке	-20мм
Керамические блоки с выпусками арматуры d-6мм под фасадную систему через 1 ряд	-380мм
Утеплитель типа Rockwool фасад	-100мм
Вентиляционный зазор	-50мм
Отделка фасада	

Чистовая отделка стены	
Шпатлевка, штукатурка стен по сетке	
Пенобетонные блоки (на лестничной пл.)	-200мм
Монолитная ж/б стена	-200мм
Обмазочная гидроизоляция	
Утеплитель типа Пенополистирол	-100мм
Рулонная гидроизоляция 2 слоя на 500мм выше уровня земли	
Отделка фасада	

Чистовая отделка пола	
Цементно-песчаная стяжка	- 30мм
Фундаментная плита	- 300мм
Рулонная гидроизоляция	- 2 слоя
Утеплитель пенополистирол	- 100мм
Утрамбованный гравий	
Геотекстиль	
Утрамбованный песок	
Геотекстиль	
Грунт основания	


Чистовая отделка пола	
Цементно-песчаная стяжка	- 30мм
Фундаментная плита	- 300мм
Рулонная гидроизоляция	- 2 слоя
Утеплитель пенополистирол	- 100мм
Утрамбованный гравий	
Геотекстиль	
Утрамбованный песок	
Геотекстиль	
Грунт основания	

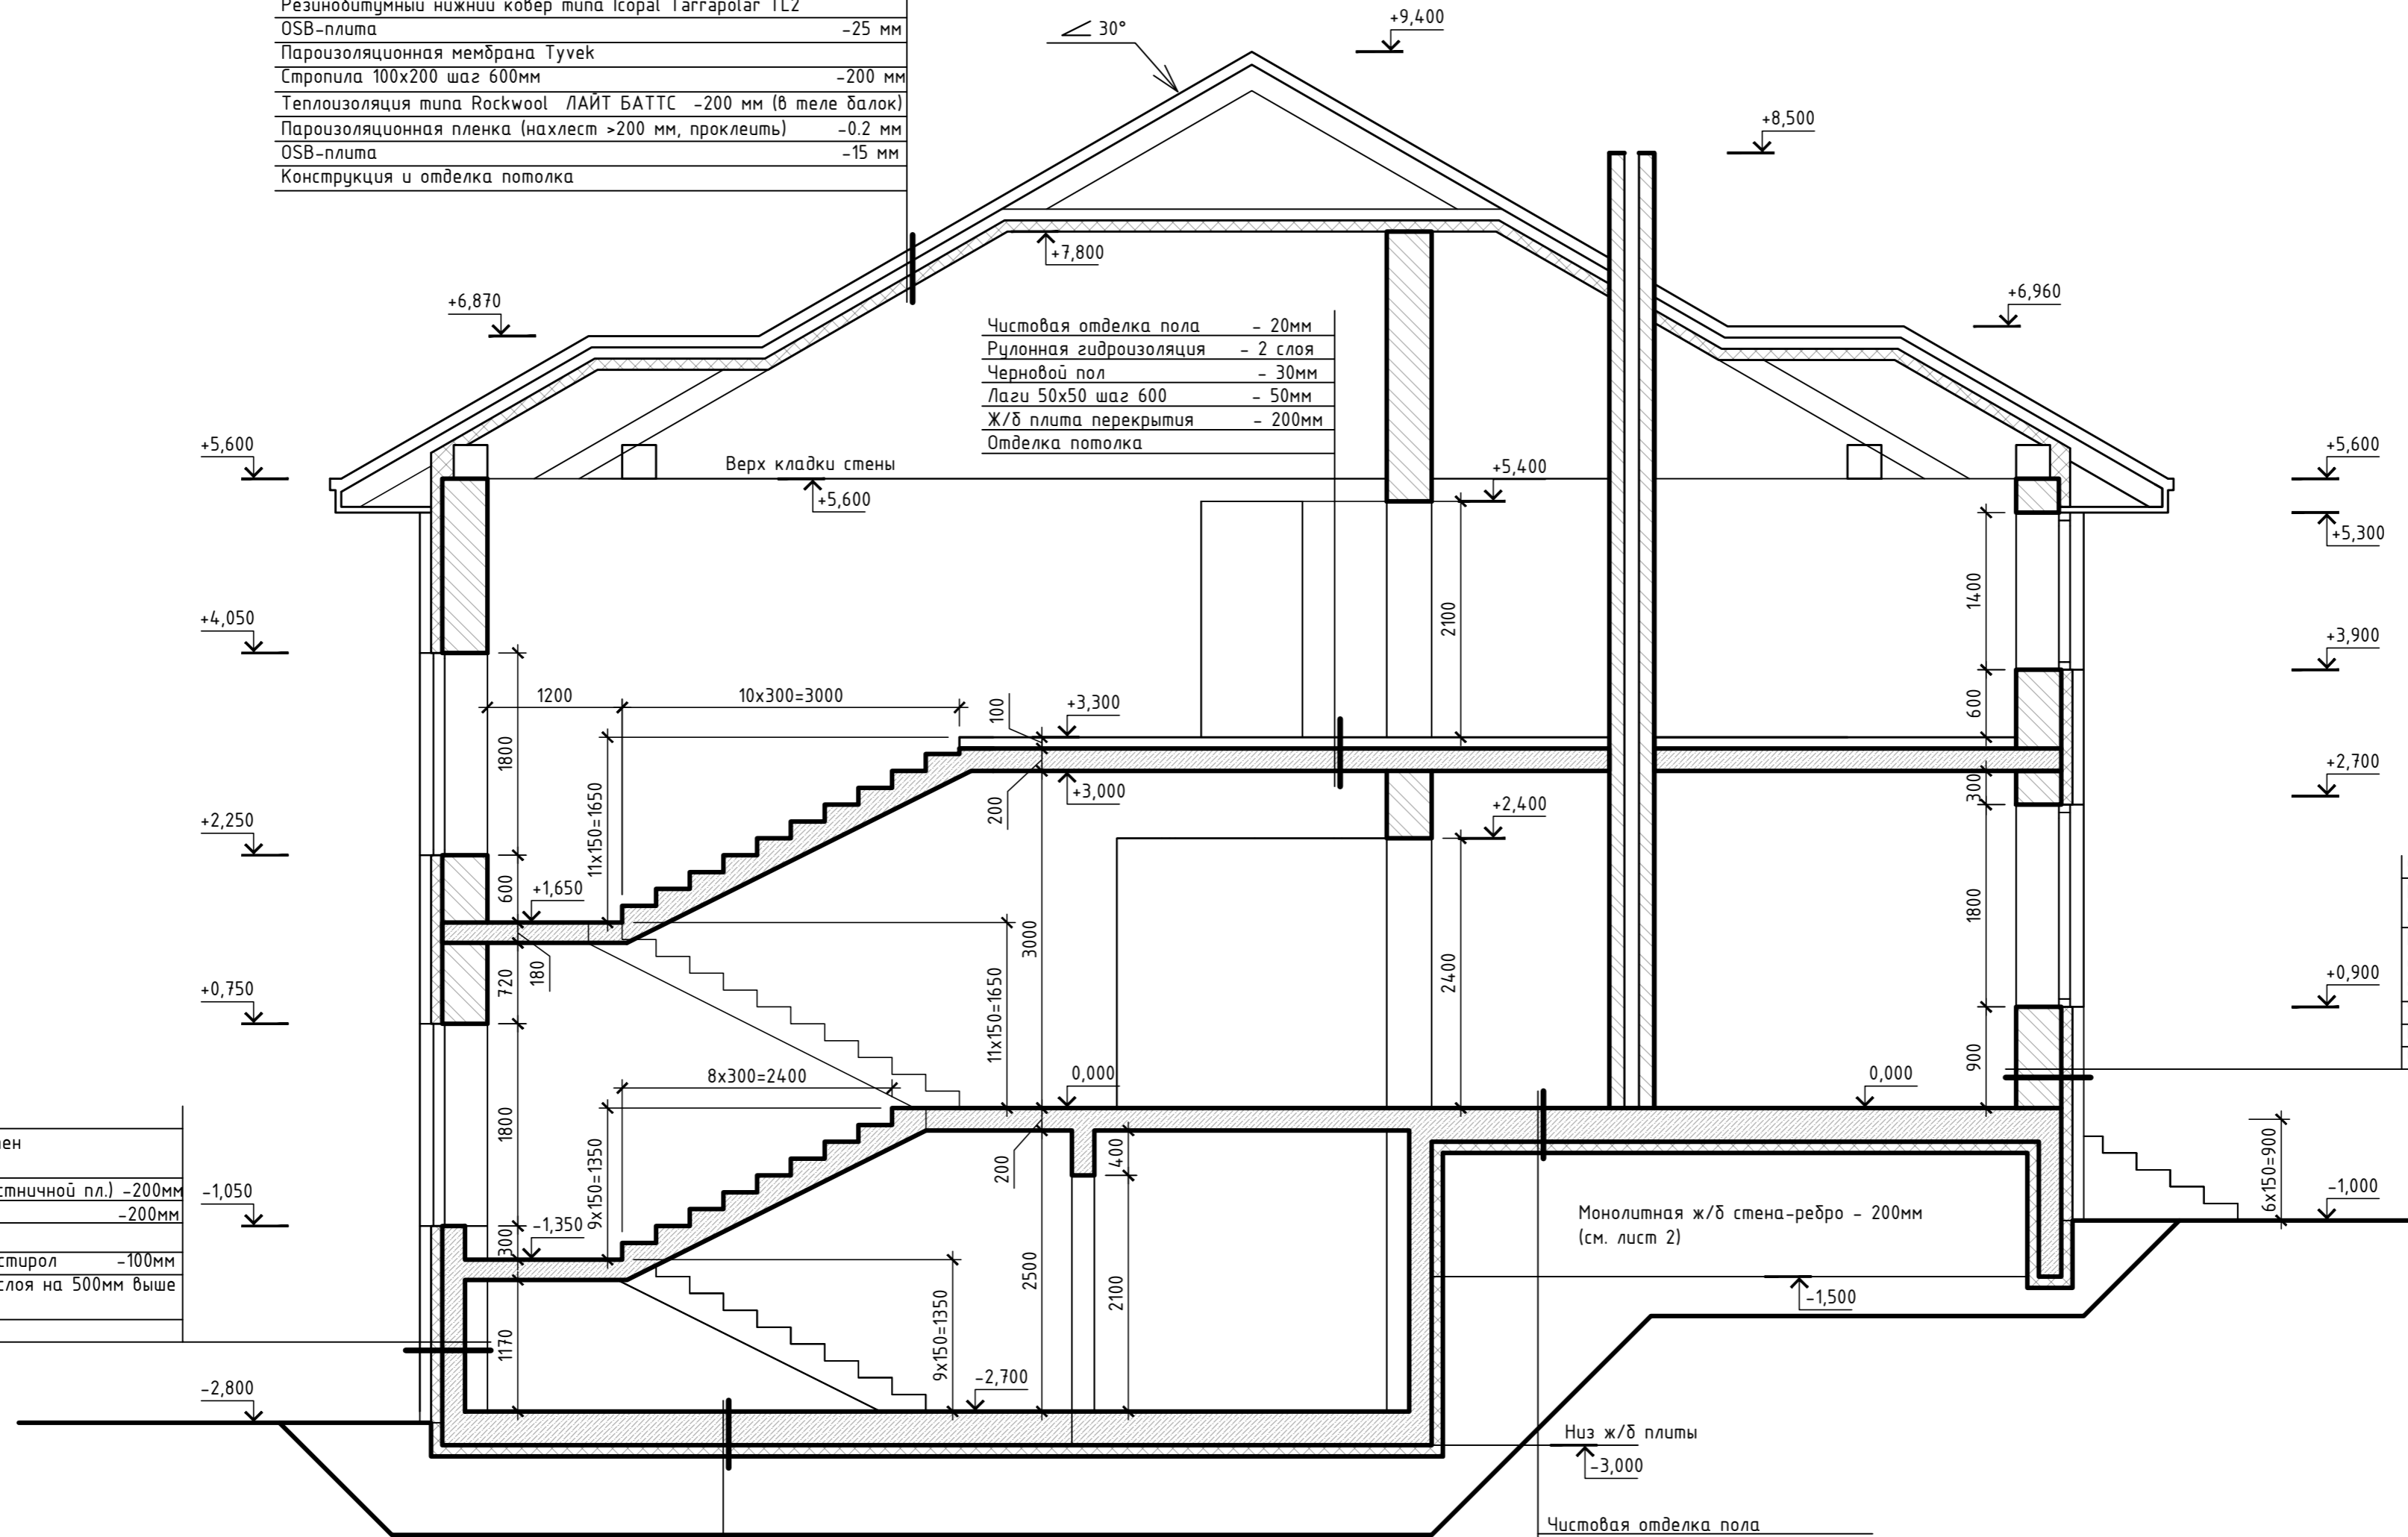

1. Без подписи исполнителя данный чертеж не имеет силы и не может использоваться для строительных работ.

Best regards  
Ivan Vershinin  
Senior Architect  
tel: +7 950 006-1-555  
mail: [archi@mail.com](mailto:archi@mail.com)  
website: [www.peexel.ru](http://www.peexel.ru)

P/12.15/1						00
Проект 2-этажного индивидуального жилого дома с цокольным этажом						
Изм.	Кол.уч.	Лист	№ док.	Подпись	Дата	
				<i>[Signature]</i>	01/16	
					Стадия	Лист
						10
					Листов	
Разрез 1 - 1						
<a href="http://www.peexel.ru">www.peexel.ru</a>						

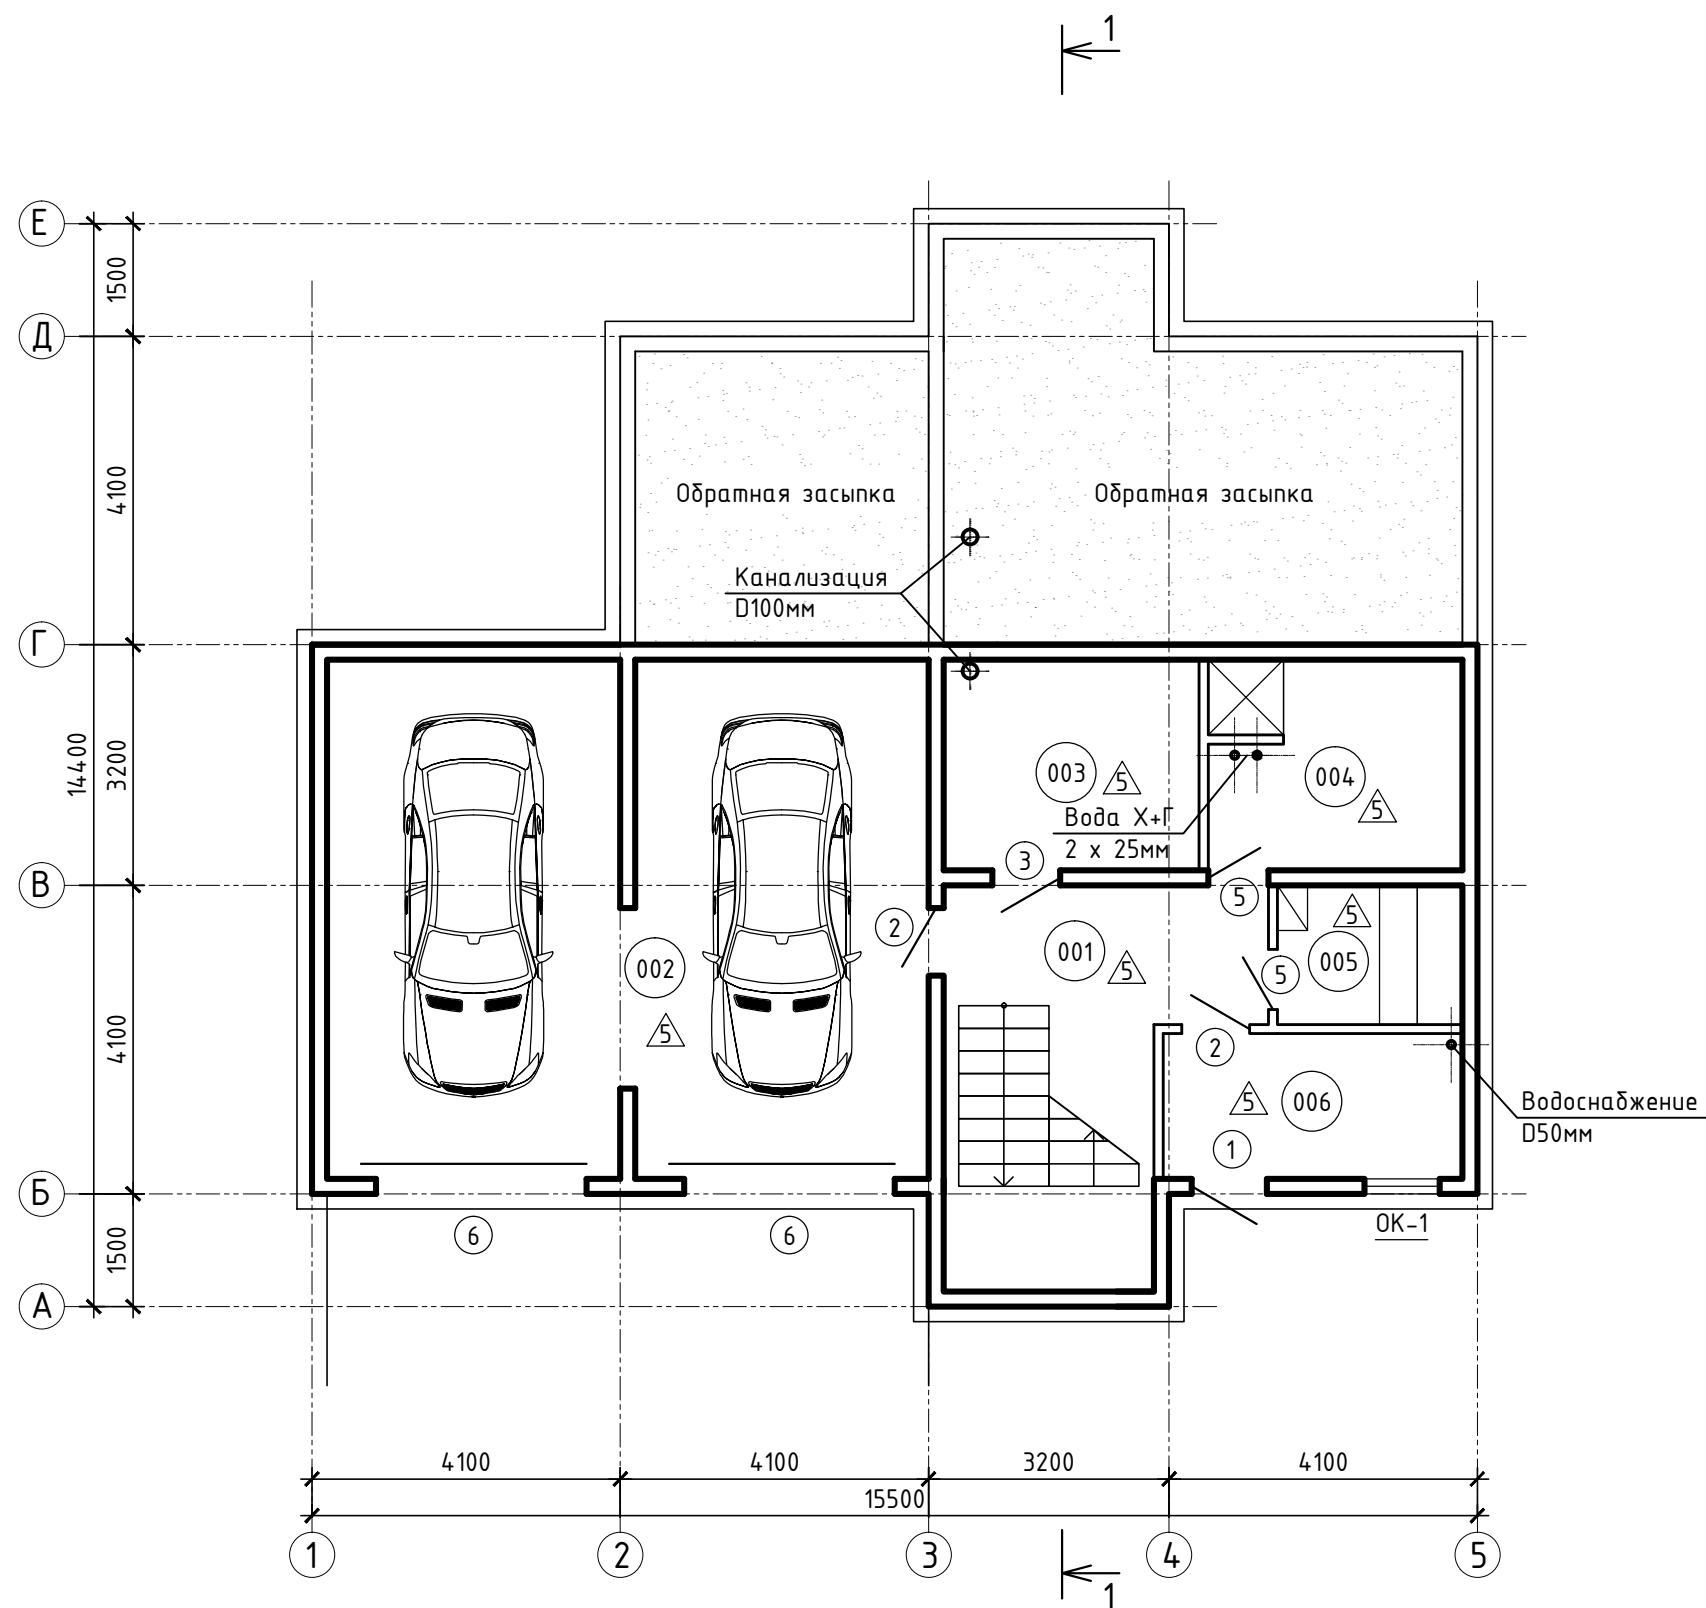


### Экспликация помещений

Номер пом.	Наименование	Площадь, м <sup>2</sup>	Тип пола
001	Коридор	17,93	△
002	Гараж на 2 автомобиля	54,31	△
003	Прачечная	9,52	△
004	Душевая	9,34	△
005	Сауна	4,55	△
006	Котельная	7,68	△

### Ведомость дверных проемов

Марка, поз.	Описание	Прим.	Кол.
1	1000x2100	Правая	1
2	900x2100	Левая	2
3	900x2100	Правая	1
5	800x2100	Правая	2
6	2800x2200 Ворота гаражные	Подъемные	2

1. Без подписи исполнителя данный чертеж не имеет силы и не может использоваться для строительных работ.

						P/12.15/1		00	
						Проект 2-этажного индивидуального жилого дома с цокольным этажом			
Изм.	Кол.уч	Лист	№ док.	Подпись	Дата	Проект	Стадия	Лист	Листов
	Архитектор	Вершинин И			01/16			3	
						Маркировочный план цокольного этажа			

Best regards  
Ivan Vershinin  
Senior Architect

tel: +7 950 006-1-555  
mail: [archi@mail.com](mailto:archi@mail.com)  
website: [www.peexel.ru](http://www.peexel.ru)