

Ведомость чертежей основного комплекта марки АР



Лист	Наименование	Примечание
1	Ведомость чертежей. ТЭП	А4
2	План фундаментной плиты	А3
3	План 1 этажа.	А2
4	План 2 этажа.	А2
5	План кровли	А3
6	Разрез 1 - 1	А3
7	Фасады - кладочная схема	А2
8	Фасады - цветное решение	А2
9	Ведомость заполнения проемов, схема остекления	А4
10	Ведомость состава полов	А4


ТЭП

Общая площадь	284,71	м.кв.
Жилая площадь	126,42	м.кв.
Площадь застройки	315,34	м.кв.
Строительный объем	1680,0	м.куб.

Best regards
Ivan Vershinin
Senior Architect

tel: +7 950 006-1-555
mail: archi@mail.com
website: www.peexel.ru

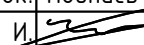						Р-2-285/2015		00		
						Проект индивидуального двух этажного жилого дома.				
Изм.	Кол.уч	Лист	№ док.	Подпись	Дата	Проект		Стадия	Лист	Листов
Архитектор		Вершинин И.			09/15			П	1	
						Ведомость чертежей, ТЭП				

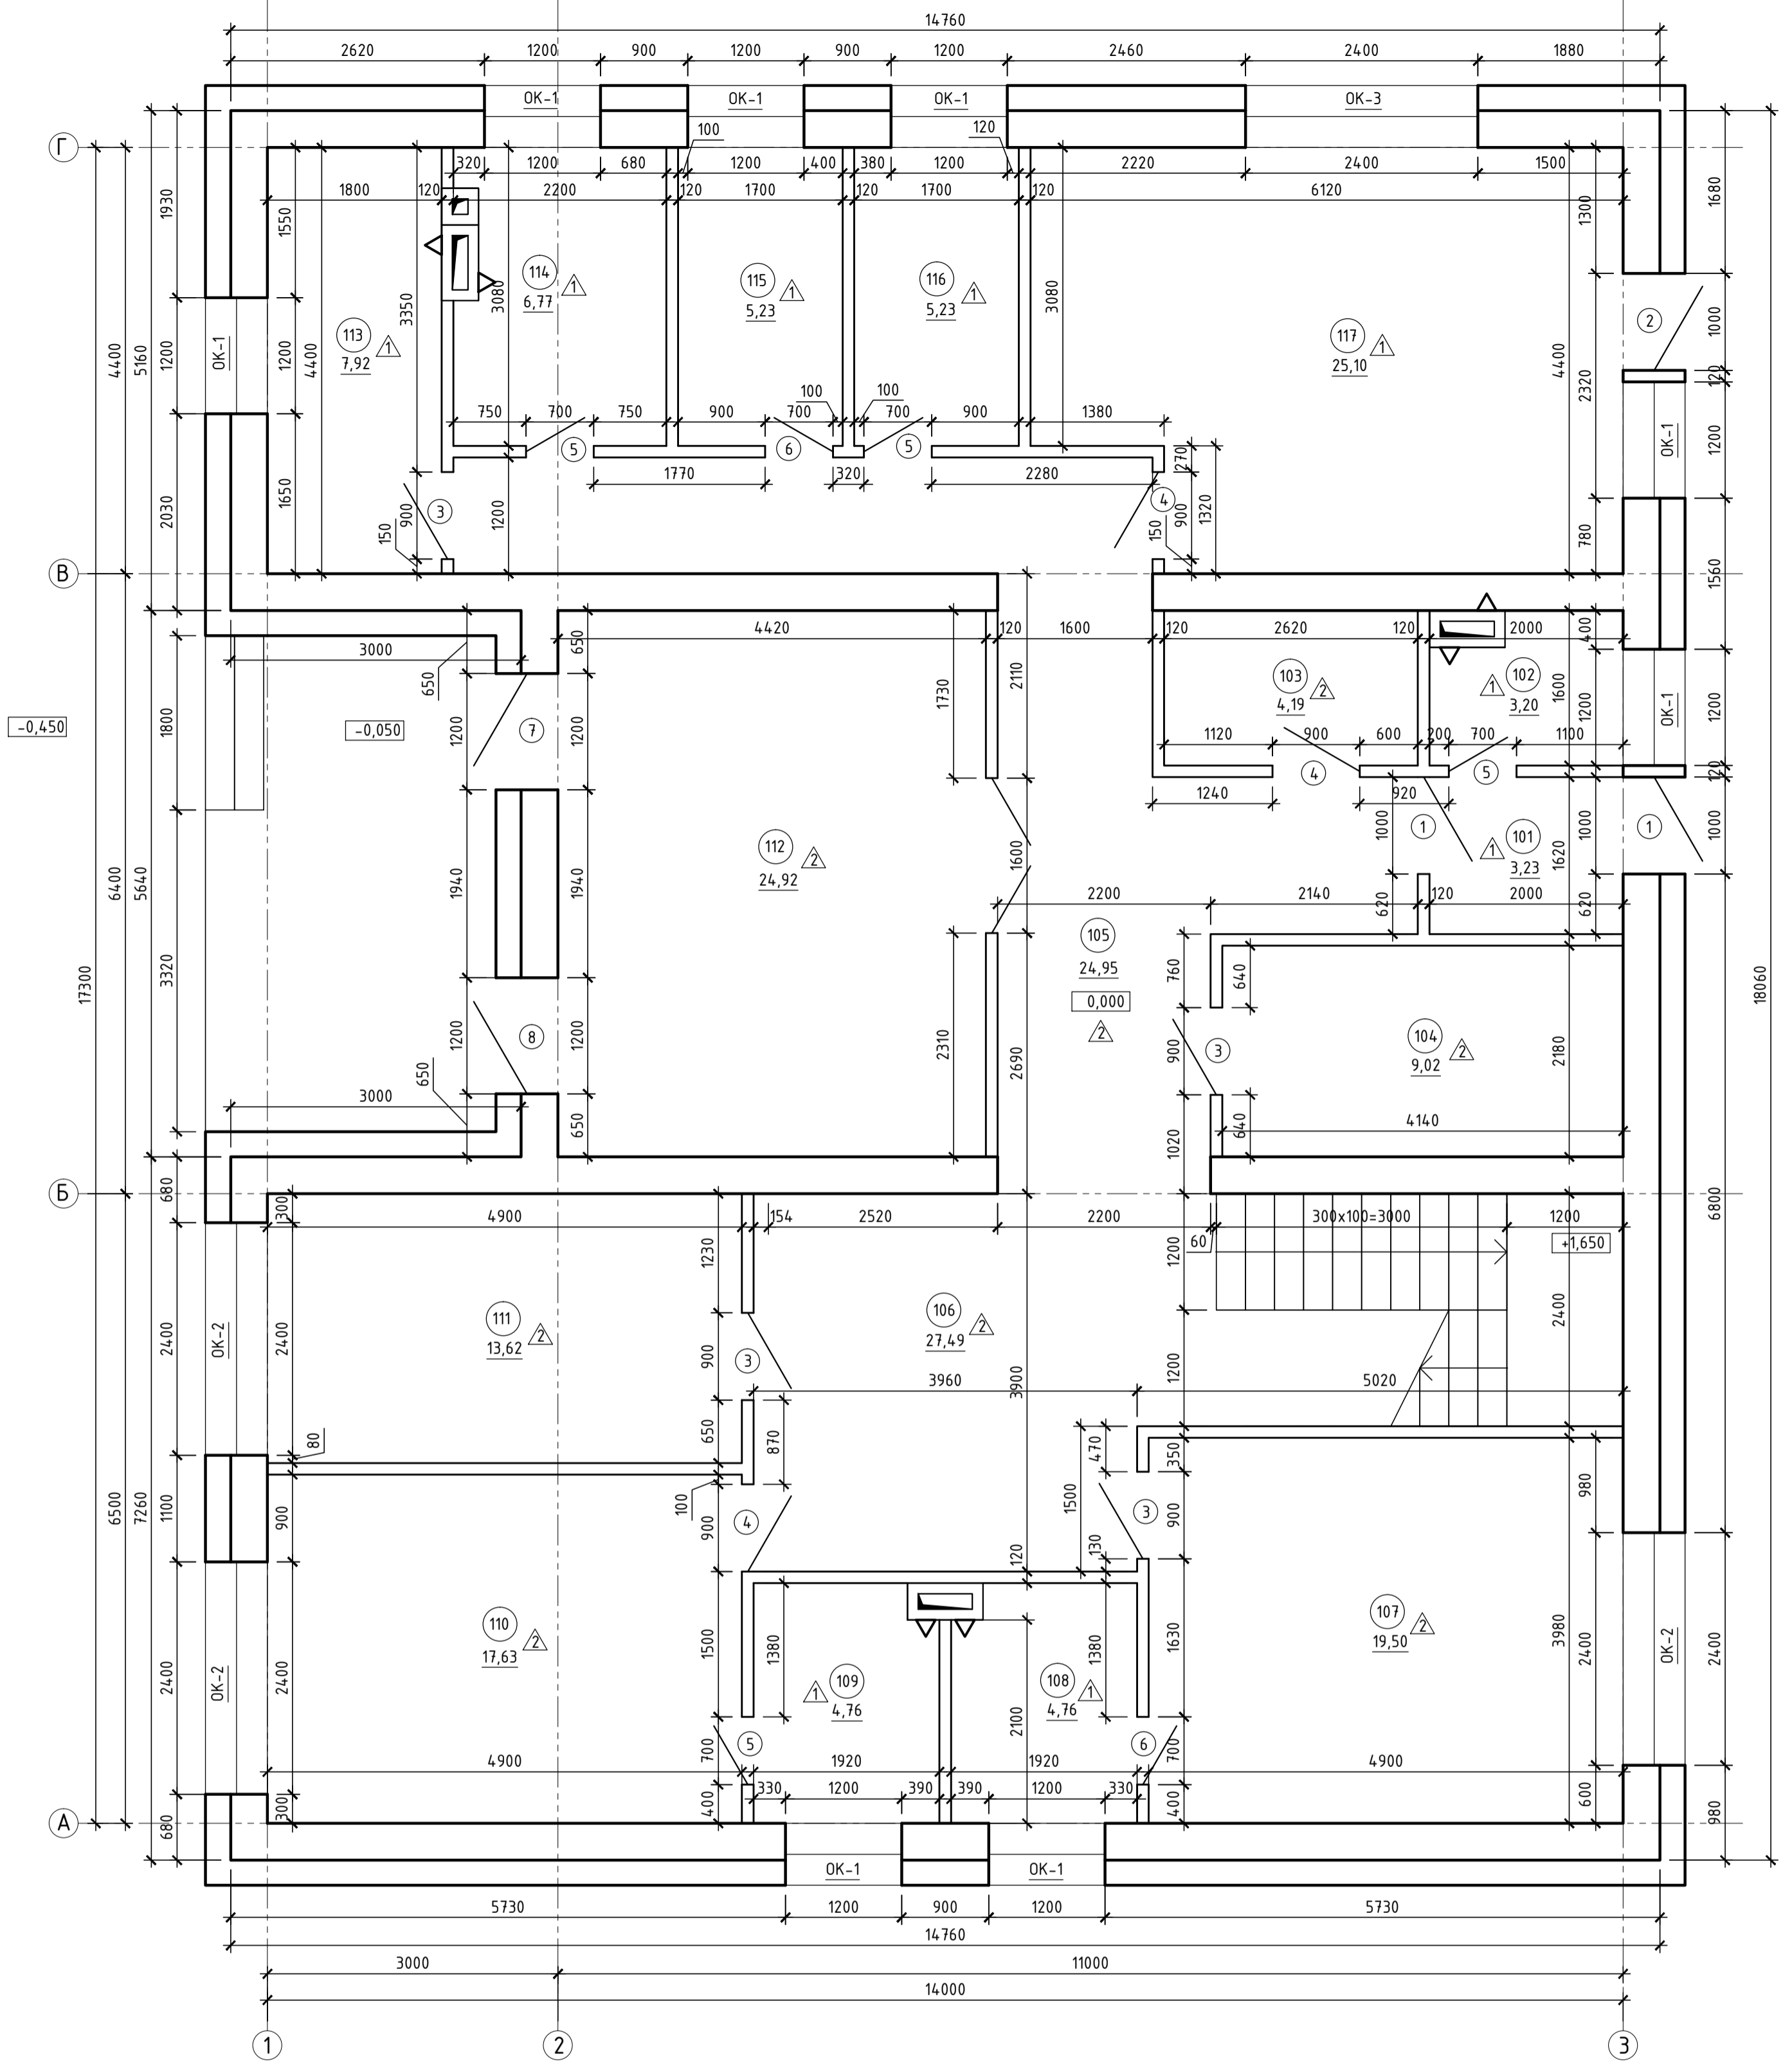


Номер пом.	Наименование	Площадь, м²	Кат. пом.
101	Тамбур	3,23	
102	Техническое помещение	3,20	
103	Гардеробная	4,19	
104	Гардеробная	9,02	
105	Прихожая	24,95	
106	Холл	27,49	
107	Жилая комната	19,50	
108	Ванная комната	4,76	
109	Ванная комната	4,76	
110	Спальня	17,63	
111	Кабинет	13,62	
112	Гостиная	24,92	
113	Котельная	7,92	
114	Постирочная	6,77	
115	Душевая	5,23	
116	Кладовая	5,23	
117	Кухня - столовая	25,10	



Все наружные размеры проставлены по несущим стенам (теплой керамике) без учета утеплителя и наружного слоя

Best regards
Ivan Vershinin
Senior Architect
tel: +7 950 006-1-555
mail: archi@mail.com
website: www.peexel.ru

					P-2-285/2015		00		
					Проект индивидуального двух этажного жилого дома.				
Изм.	Кол.уч.	Лист	№ док.	Подпись	Дата				
Архитектор	Вершинин	И.	2		09/15				
Проект						Стадия	Лист	Листов	
План 1 этажа						П	3		
						www.peexel.ru			

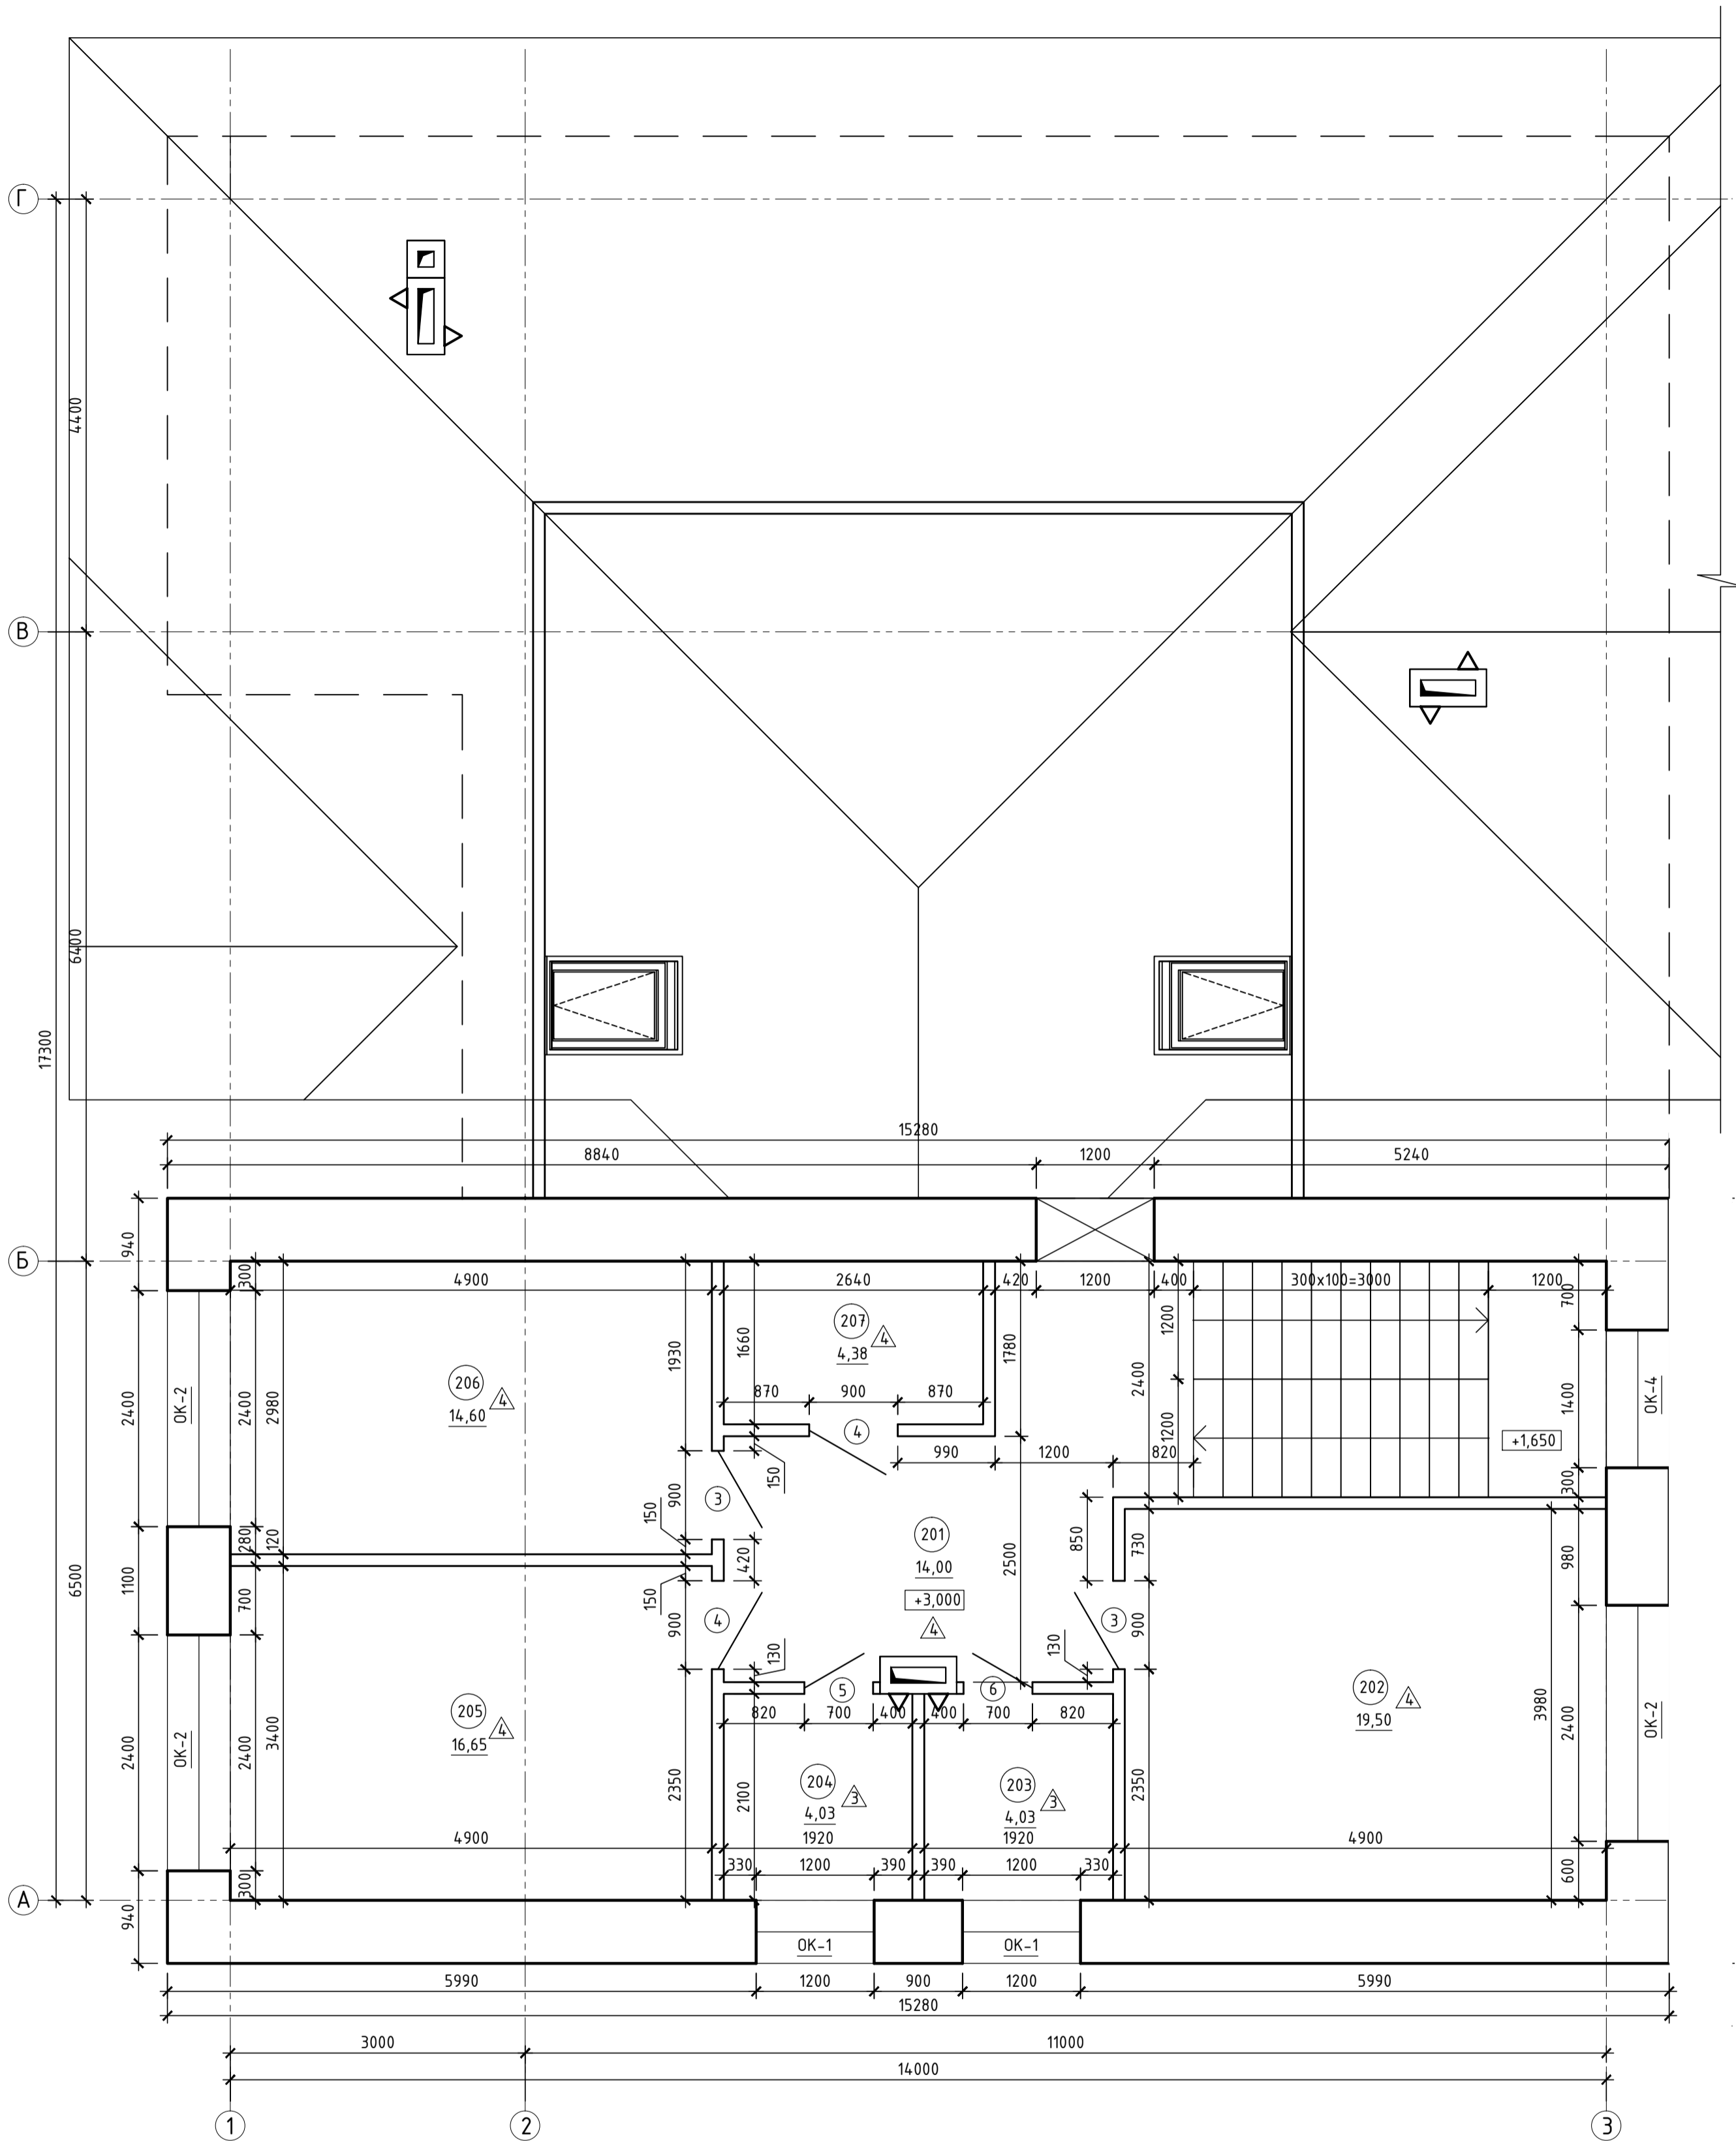

Все наружные размеры проставлены по несущим стенам (теплой керамике) без учета утеплителя и наружного слоя

Best regards
Ivan Vershinin
Senior Architect


tel: +7 950 006-1-555
mail: archi@mail.com
website: www.peexel.ru

Номер пом.	Наименование	Площадь, м²	Кат. пом.
201	Холл	14,00	
202	Спальня	19,50	
203	Ванная комната	4,03	
204	Ванная комната	4,03	
205	Спальня	16,65	
206	Спальня	14,60	
207	Гардеробная	4,38	

						P-2-285/2015		00	
						Проект индивидуального двух этажного жилого дома.			
Изм.	Кол.уч.	Лист	№ док.	Подпись	Дата	Проект	Стадия	Лист	Листов
Архитектор	Вершинин И.				09/15		П	4	
						План 2 этажа		www.peexel.ru	

Покрытие кровли	
Обрешетка из деревянного бруса, шаг 350	-40 мм
Резинопитумный нижний ковер типа Isopal Tarrapolar TL2	
OSB-плита	-25 мм
Пароизоляционная мембрана Tyvek	
Стропила 100x200 шаг 600мм	-200 мм
Кровельные балки, шаг 1200мм	-200 мм
Теплоизоляция типа Rockwool ЛАЙТ БАТТС -200 мм (в теле балок)	
Пароизоляционная пленка (нахлест >200 мм, проклеить)	-0.2 мм
OSB-плита	-15 мм
Конструкция и отделка потолка	

Чистовая отделка пола	- 20мм
Рцлонная гидроизоляция	- 2 слоя
Черновой пол	- 30мм
Лаги 50x50 шаг 600	- 50мм
Ж/б плита перекрытия	- 200мм
Отделка потолка	

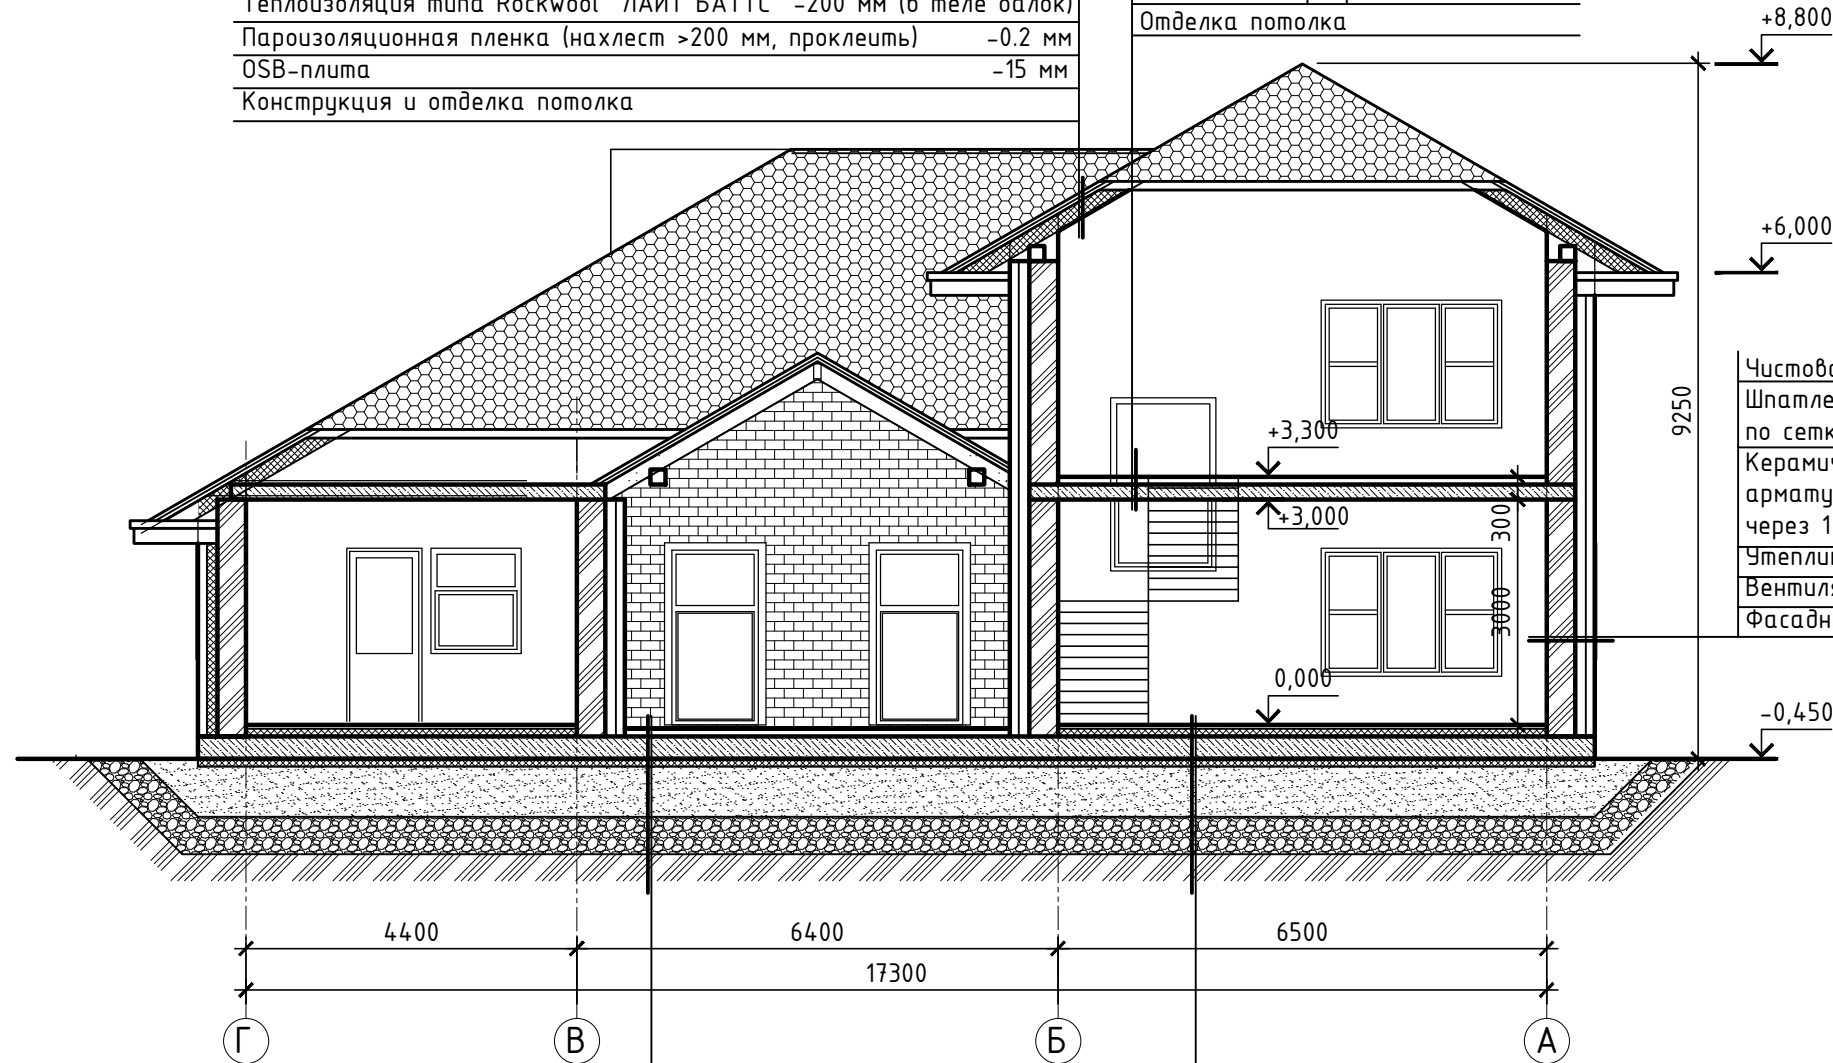

Чистовая отделка стены	
Шпатлевка, штукатурка стен по сетке	-20мм
Керамические блоки с выпусками арматуры d-6мм под фасадную кладку через 1 ряд	-380мм
Утеплитель типа Rockwool фасад	-100мм
Вентиляционный зазор	-30мм
Фасадный кирпич	-120мм

Террасная доска	- 25мм
Лаги 40x75 шаг 600мм	- 75мм
Фундаментная плита	- 300мм
Рцлонная гидроизоляция	- 2 слоя
Утеплитель пенополистирол	- 100мм
Утрамбованный песок	
Геотекстиль	
Гравий	
Геотекстиль	
Грунт основания	


Чистовая отделка пола	- 20мм
Цементно-песчаная стяжка	- 30мм
Утеплитель пенополистирол	- 100мм
Фундаментная плита	- 300мм
Рцлонная гидроизоляция	- 2 слоя
Утеплитель пенополистирол	- 100мм
Утрамбованный песок	
Геотекстиль	
Гравий	
Геотекстиль	
Грунт основания	

						Р-2-285/2015			00		
						Проект индивидуального двух этажного жилого дома.					
Изм.	Кол.уч	Лист	№ док.	Подпись	Дата	Проект			Стадия	Лист	Листов
Архитектор	Вершинин И.				09/15				П	6	
						Разрез 1 - 1			www.peexel.ru		


Best regards
Ivan Vershinin
Senior Architect

tel: +7 950 006-1-555
mail: archi@mail.com
website: www.peexel.ru


Фасад 3 - 1

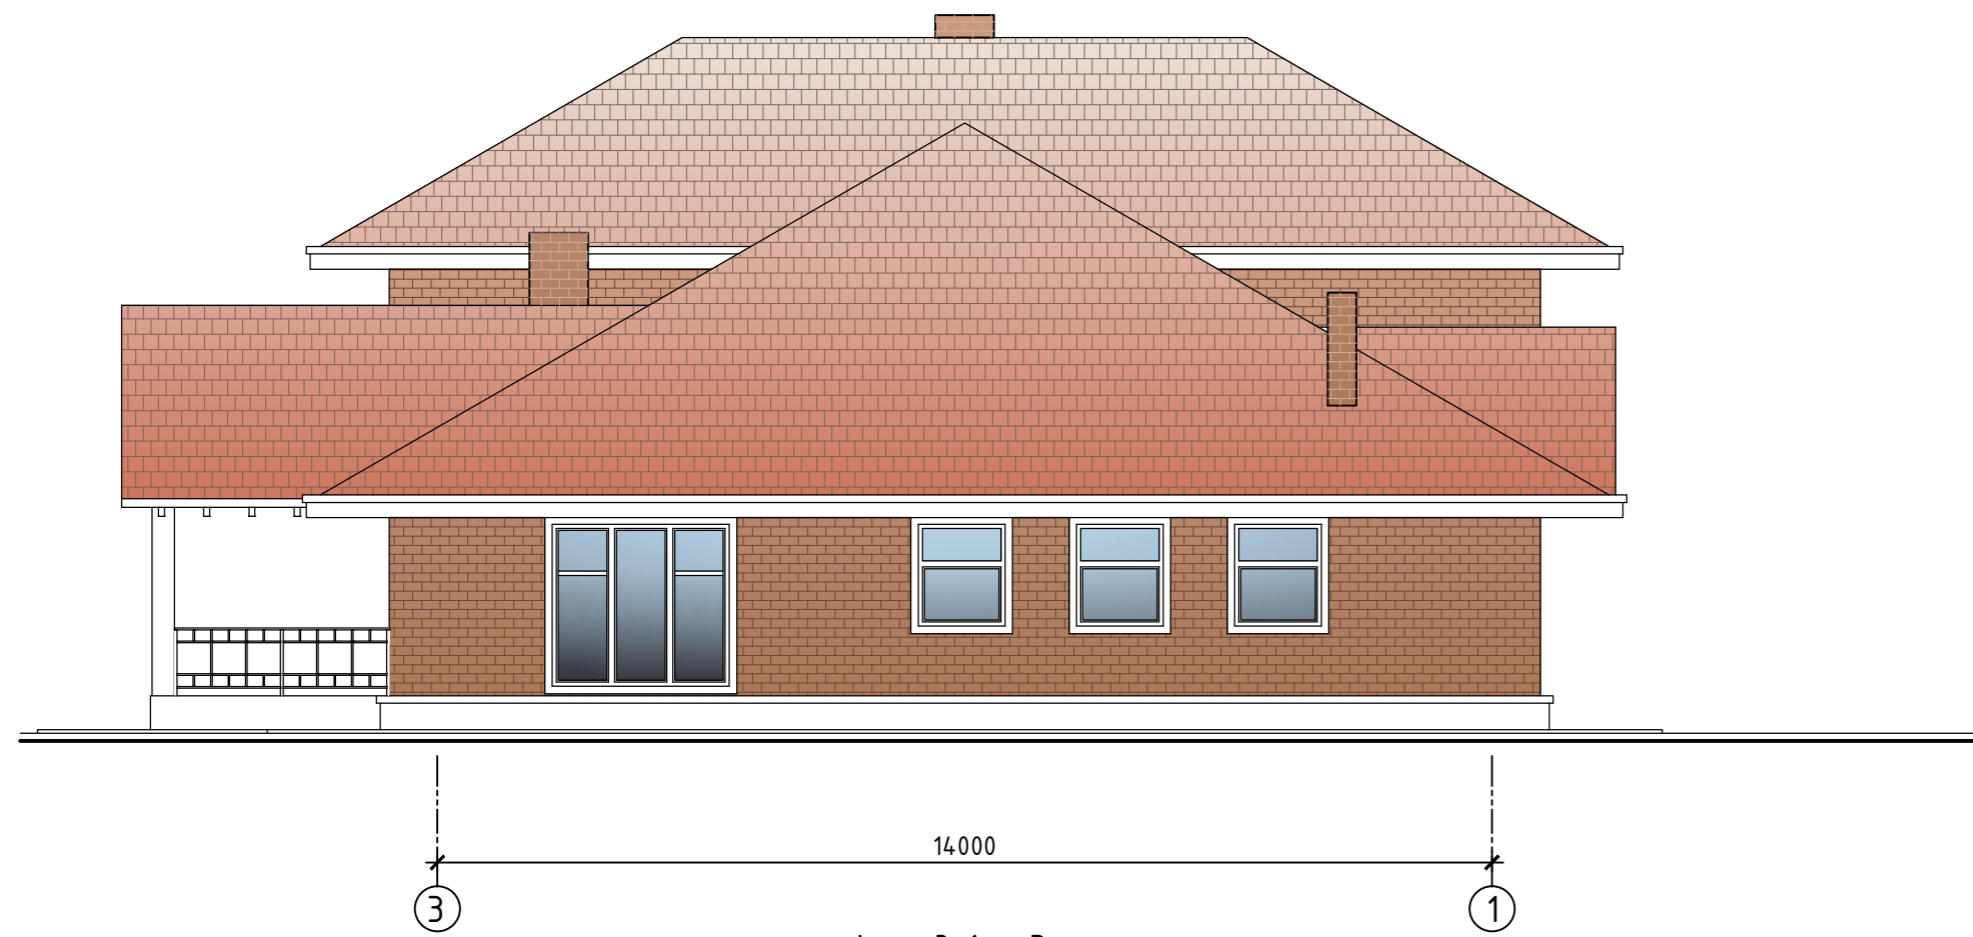


Фасад 1 - 3

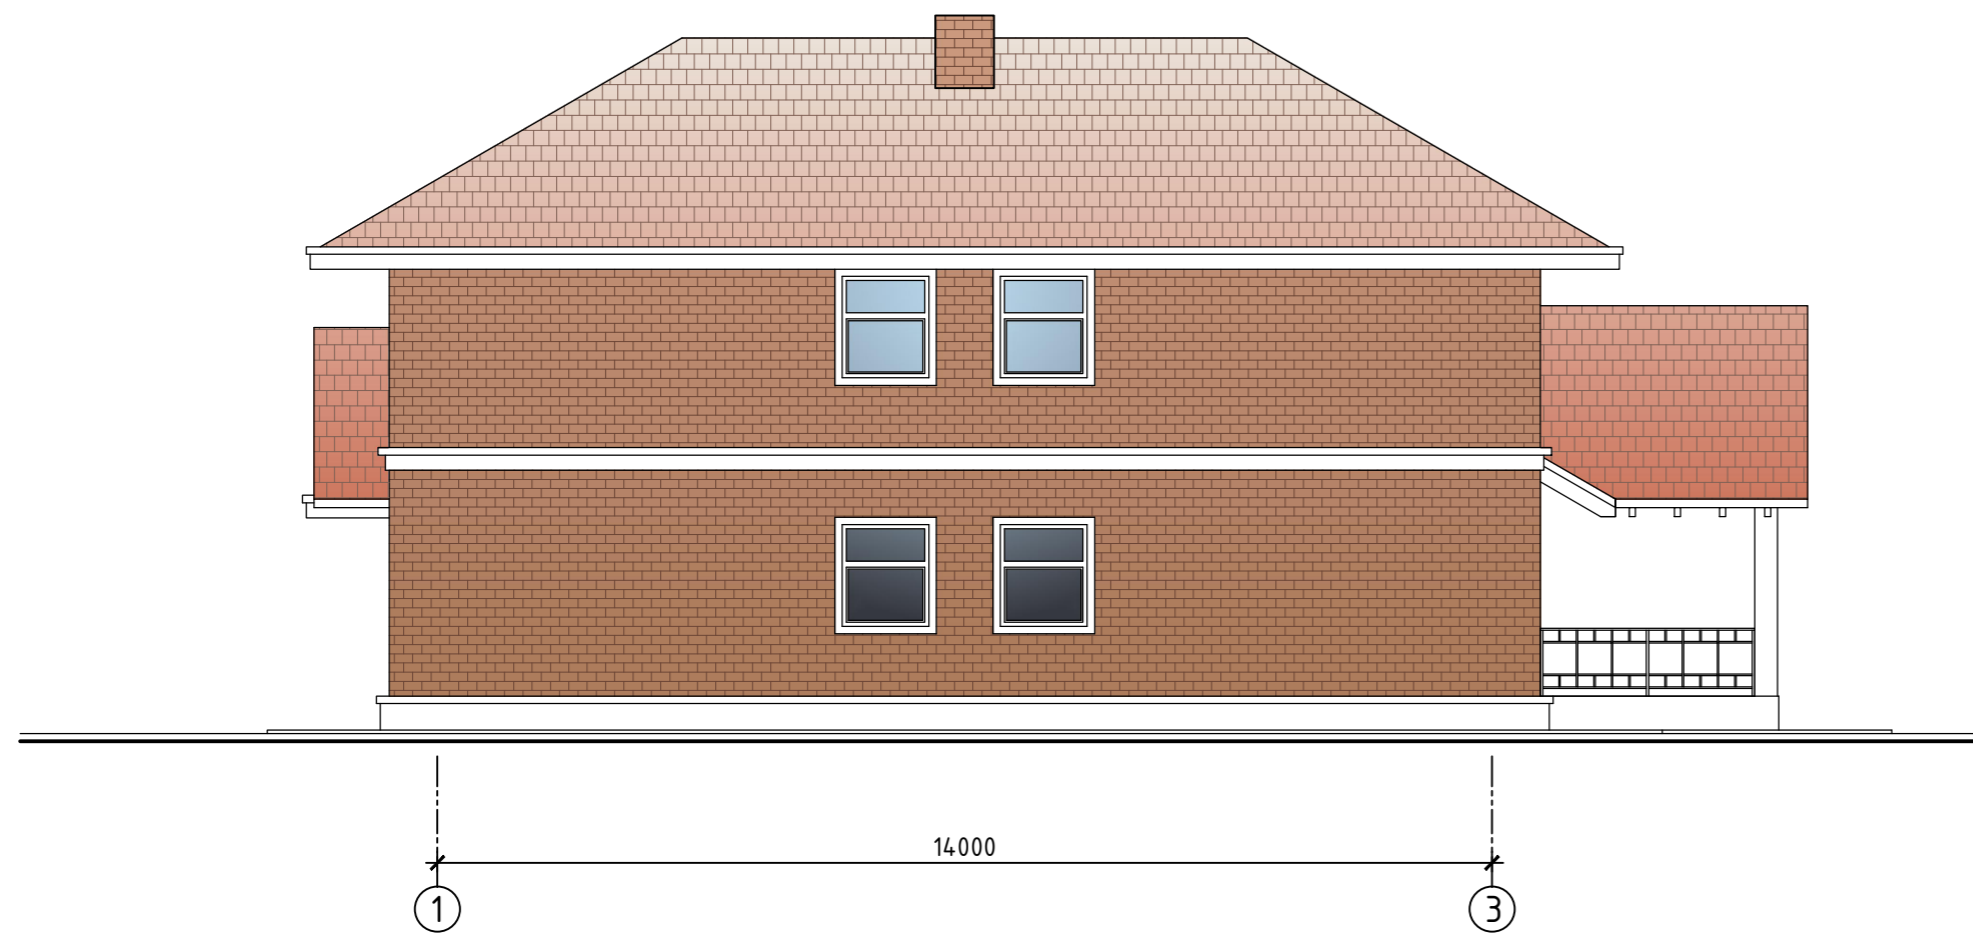

Фасад А - Г

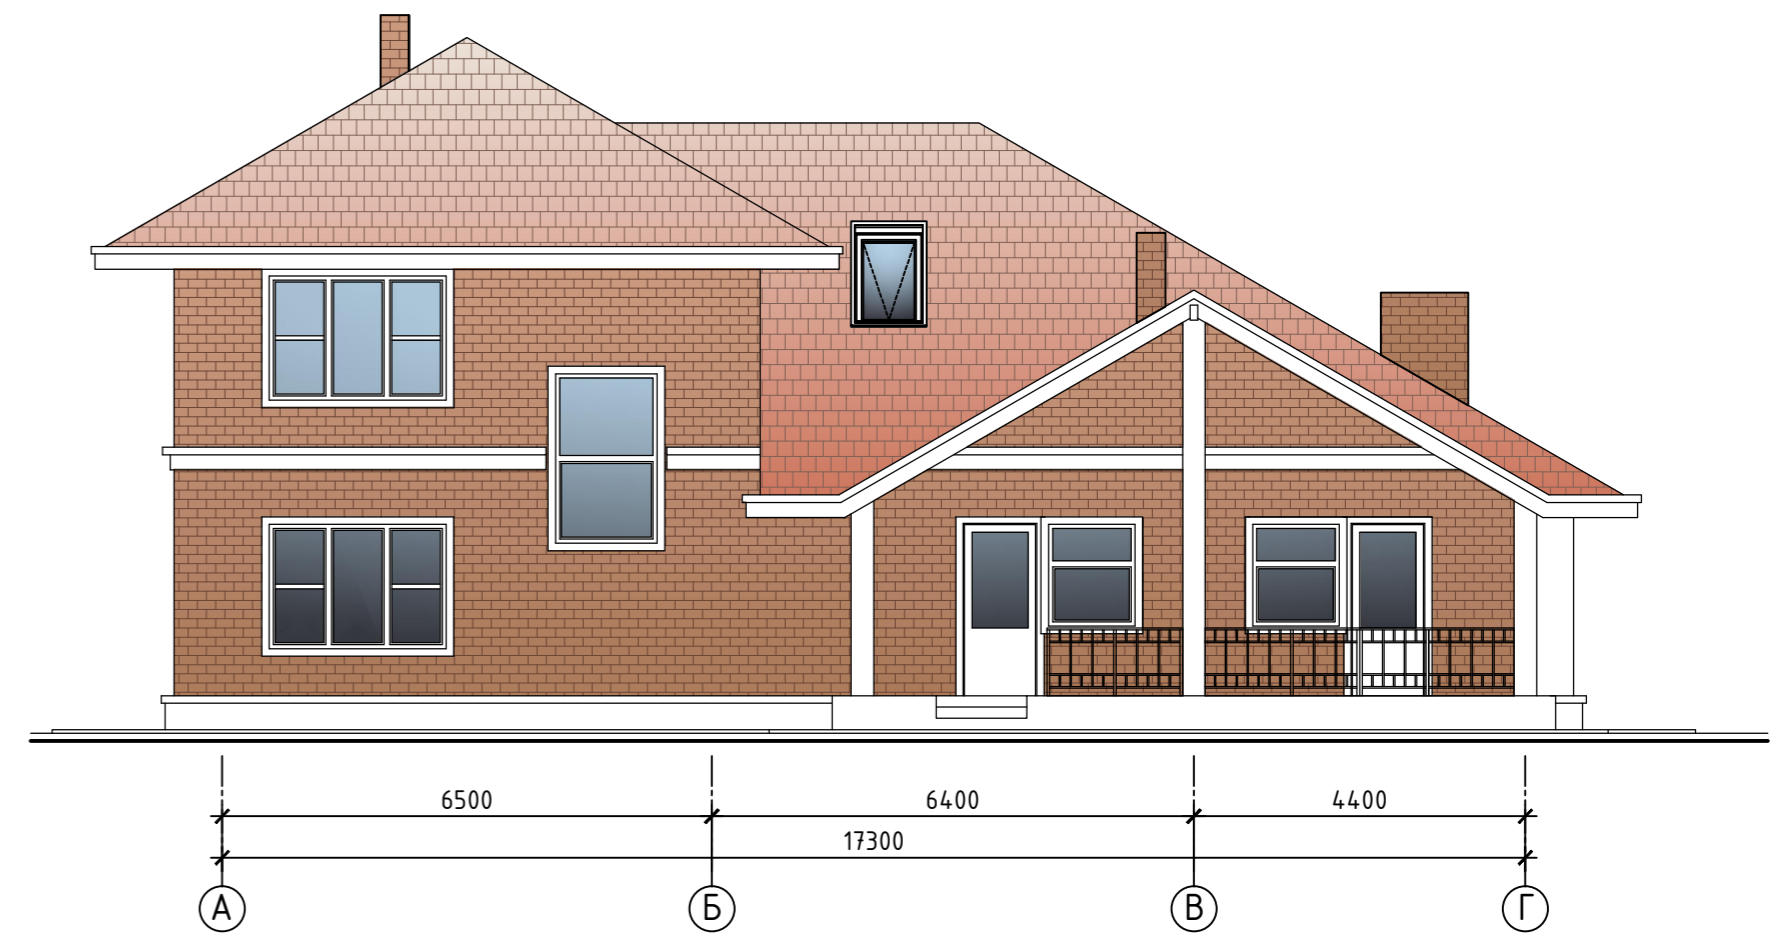

Фасад Г - А

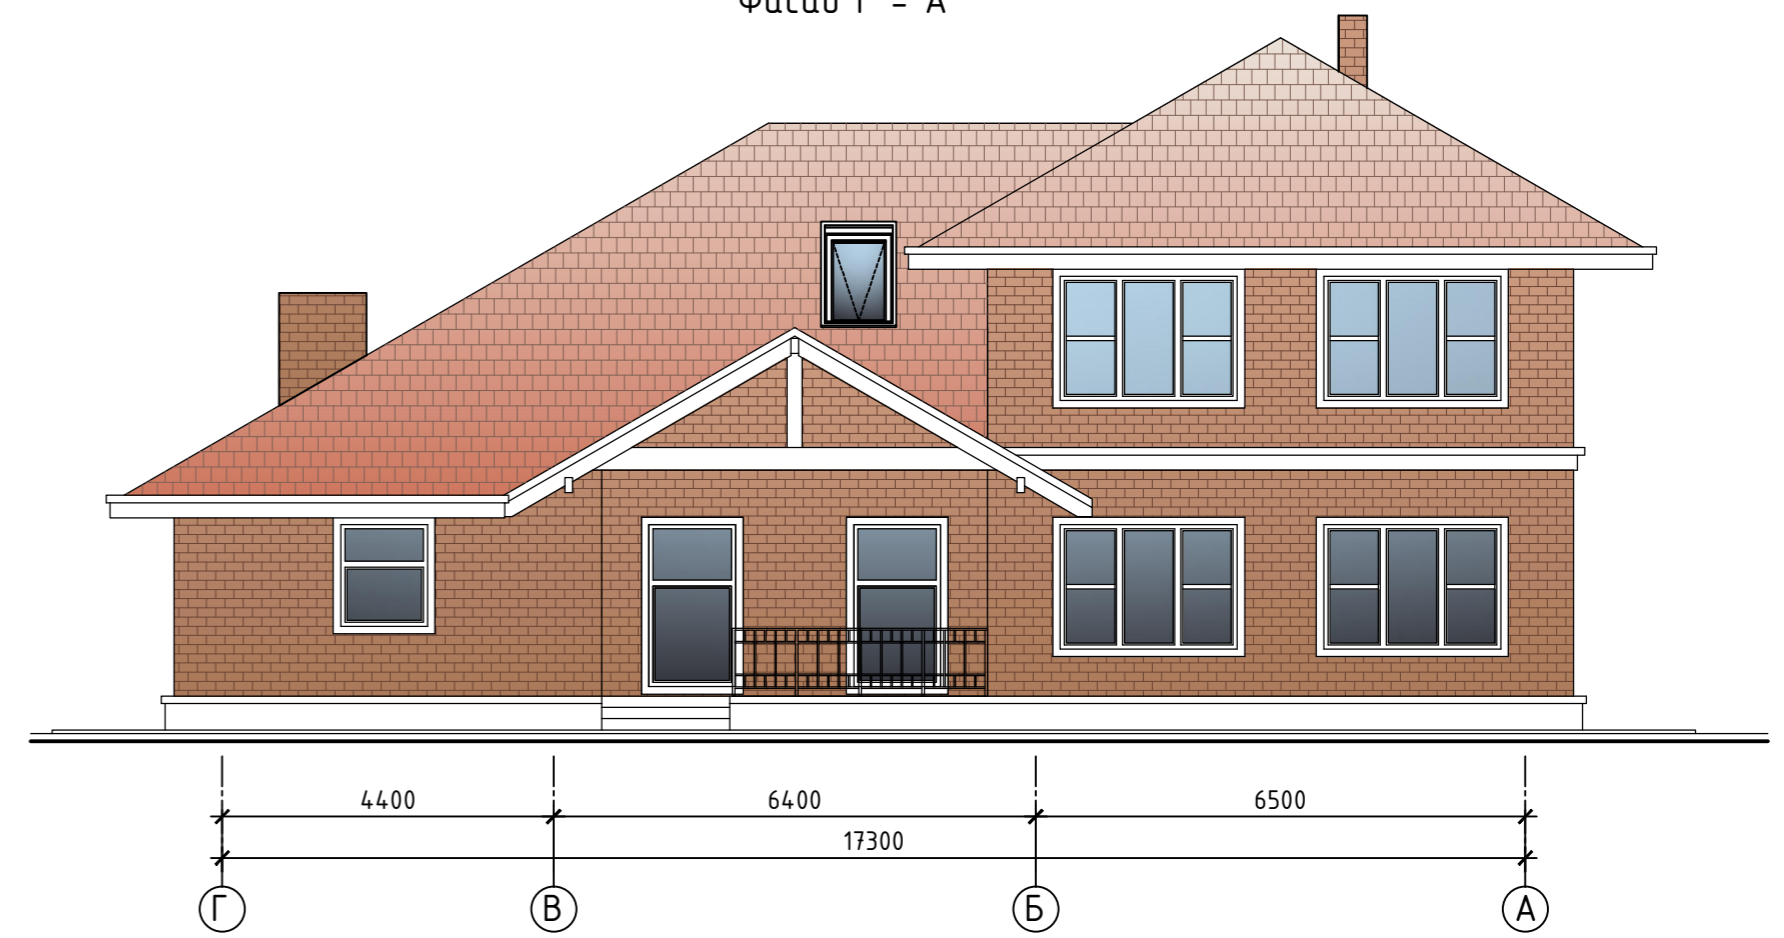


Best regards
 Ivan Vershinin
 Senior Architect
 tel: +7 950 006-1-555
 mail: archi@mail.com
 website: www.peexel.ru

						P-2-285/2015			00		
						Проект индивидуального двух этажного жилого дома.					
Изм.						Лист					
Архитектор						Вершинин И. В.					
№ док.						09/15					
Подпись						[Signature]					
Дата						09/15					
Жилой дом						Стадия		Лист		Листов	
						П		8			
Разрез 1 - 1						www.peexel.ru					
						ЦВЕТНОЙ А2					

Ведомость заполнения оконных проемов

Поз.	Обозначение	Наименование	Кол.	Размеры проема	Площадь м ²
1	ОК-1	Инд. изг. по ГОСТ 30674-99	10	Ш.- 1200 В.- 1400	
2	ОК-2	Инд. изг. по ГОСТ 30674-99	6	Ш.- 2400 В.- 1700	
3	ОК-3	Инд. изг. по ГОСТ 30674-99	1	Ш.- 2400 В.- 2200	
4	ОК-4	Инд. изг. по ГОСТ 30674-99	1	Ш.- 1400 В.- 2300	

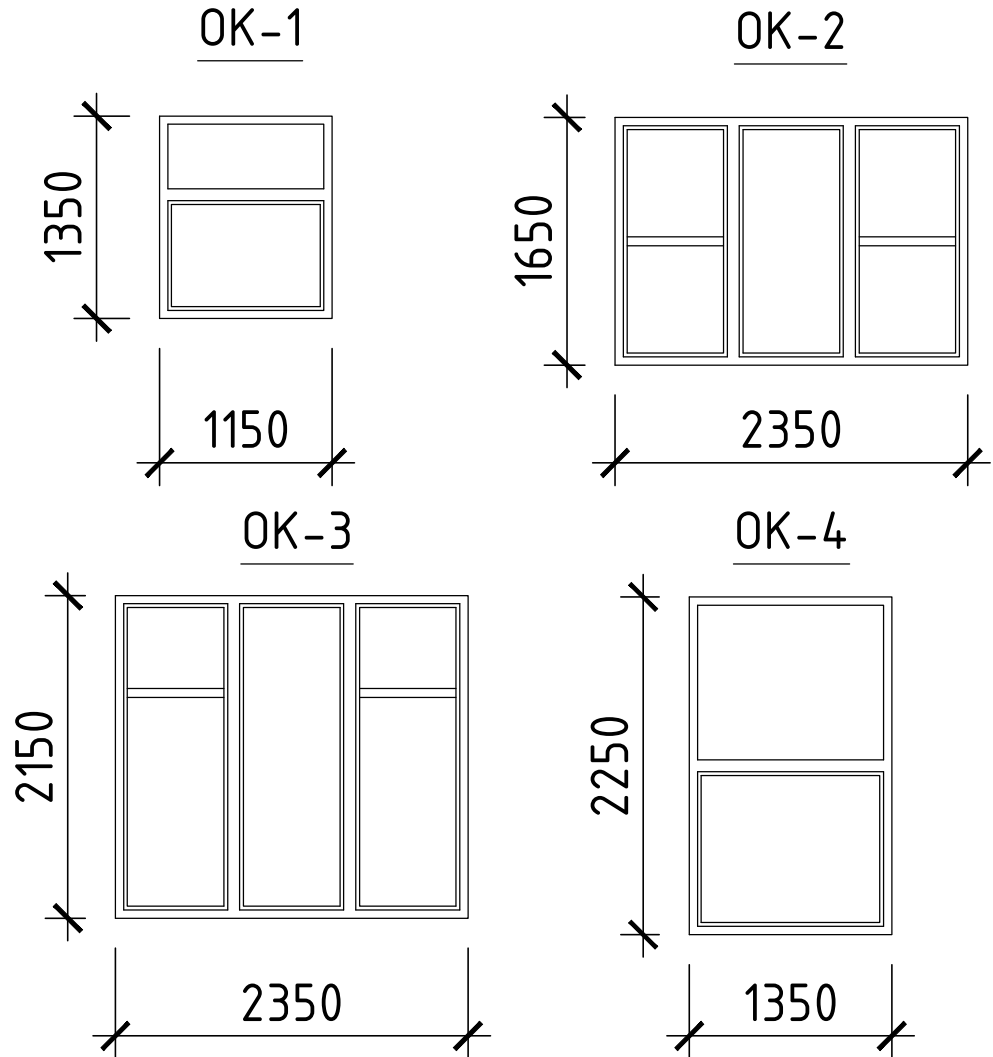

Best regards
Ivan Vershinin
Senior Architect

tel: +7 950 006-1-555
mail: archi@mail.com
website: www.peexel.ru

					Р-2-285/2015	00
Проект индивидуального двух этажного жилого дома.						
Изм.	Кол.уч	Лист	№ док.	Подпись	Дата	
Архитектор		Вершинин И.			09/15	
Проект					Стадия	Лист
					П	9
Ведомость состава полов					www.peexel.ru	